





Este documento es de carácter informativo y podrá sufrir variaciones por exigencias técnicas o comerciales del proyecto. Todo mobiliario, excluido el de la cocina es meramente decorativo. Las superficies expresadas son aproximadas, pudiendo experimentar modificaciones por razones de índole técnica en el desarrollo de las obras.

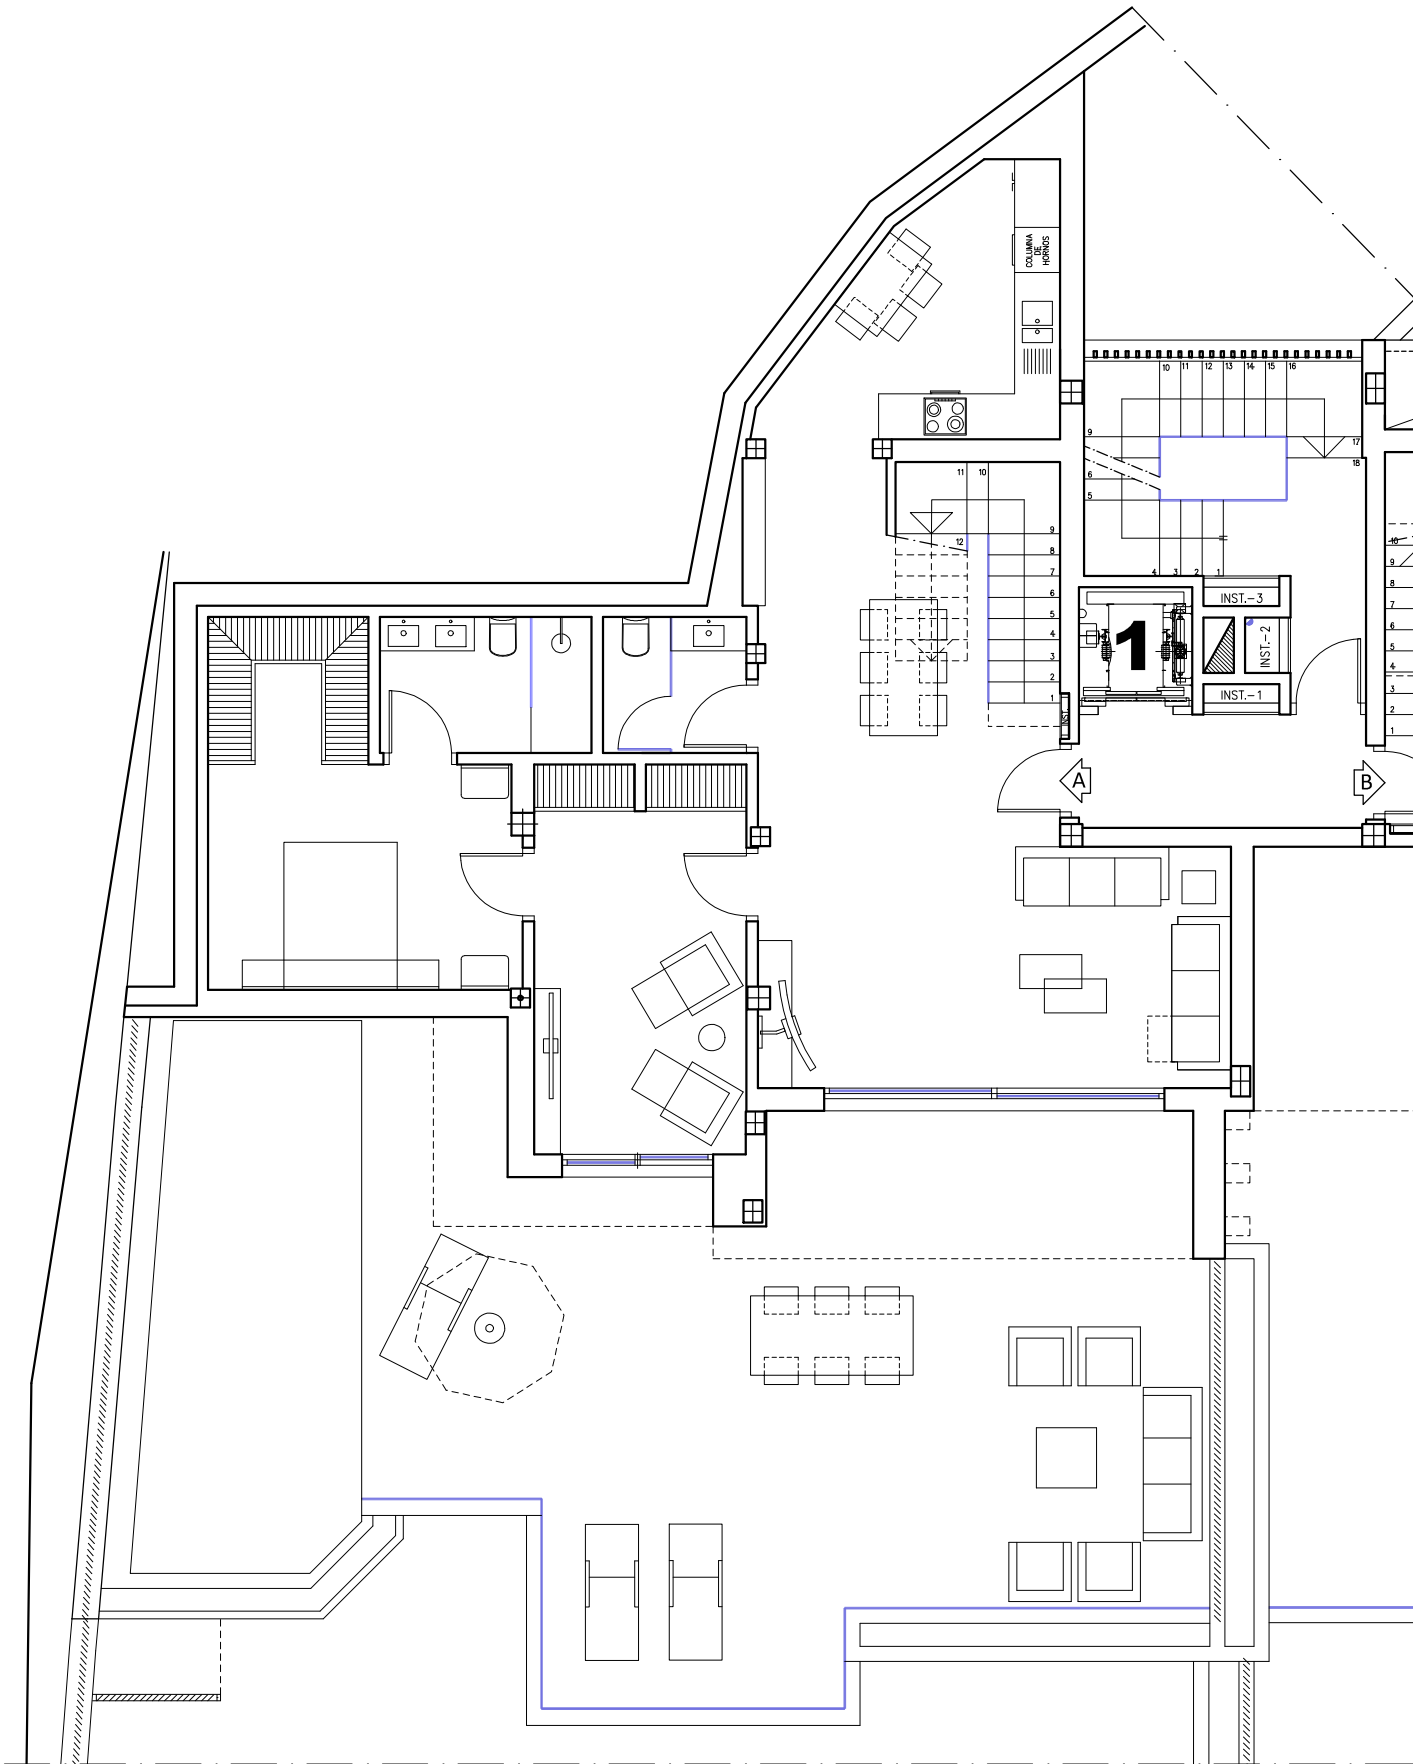

Planta PRIMERA

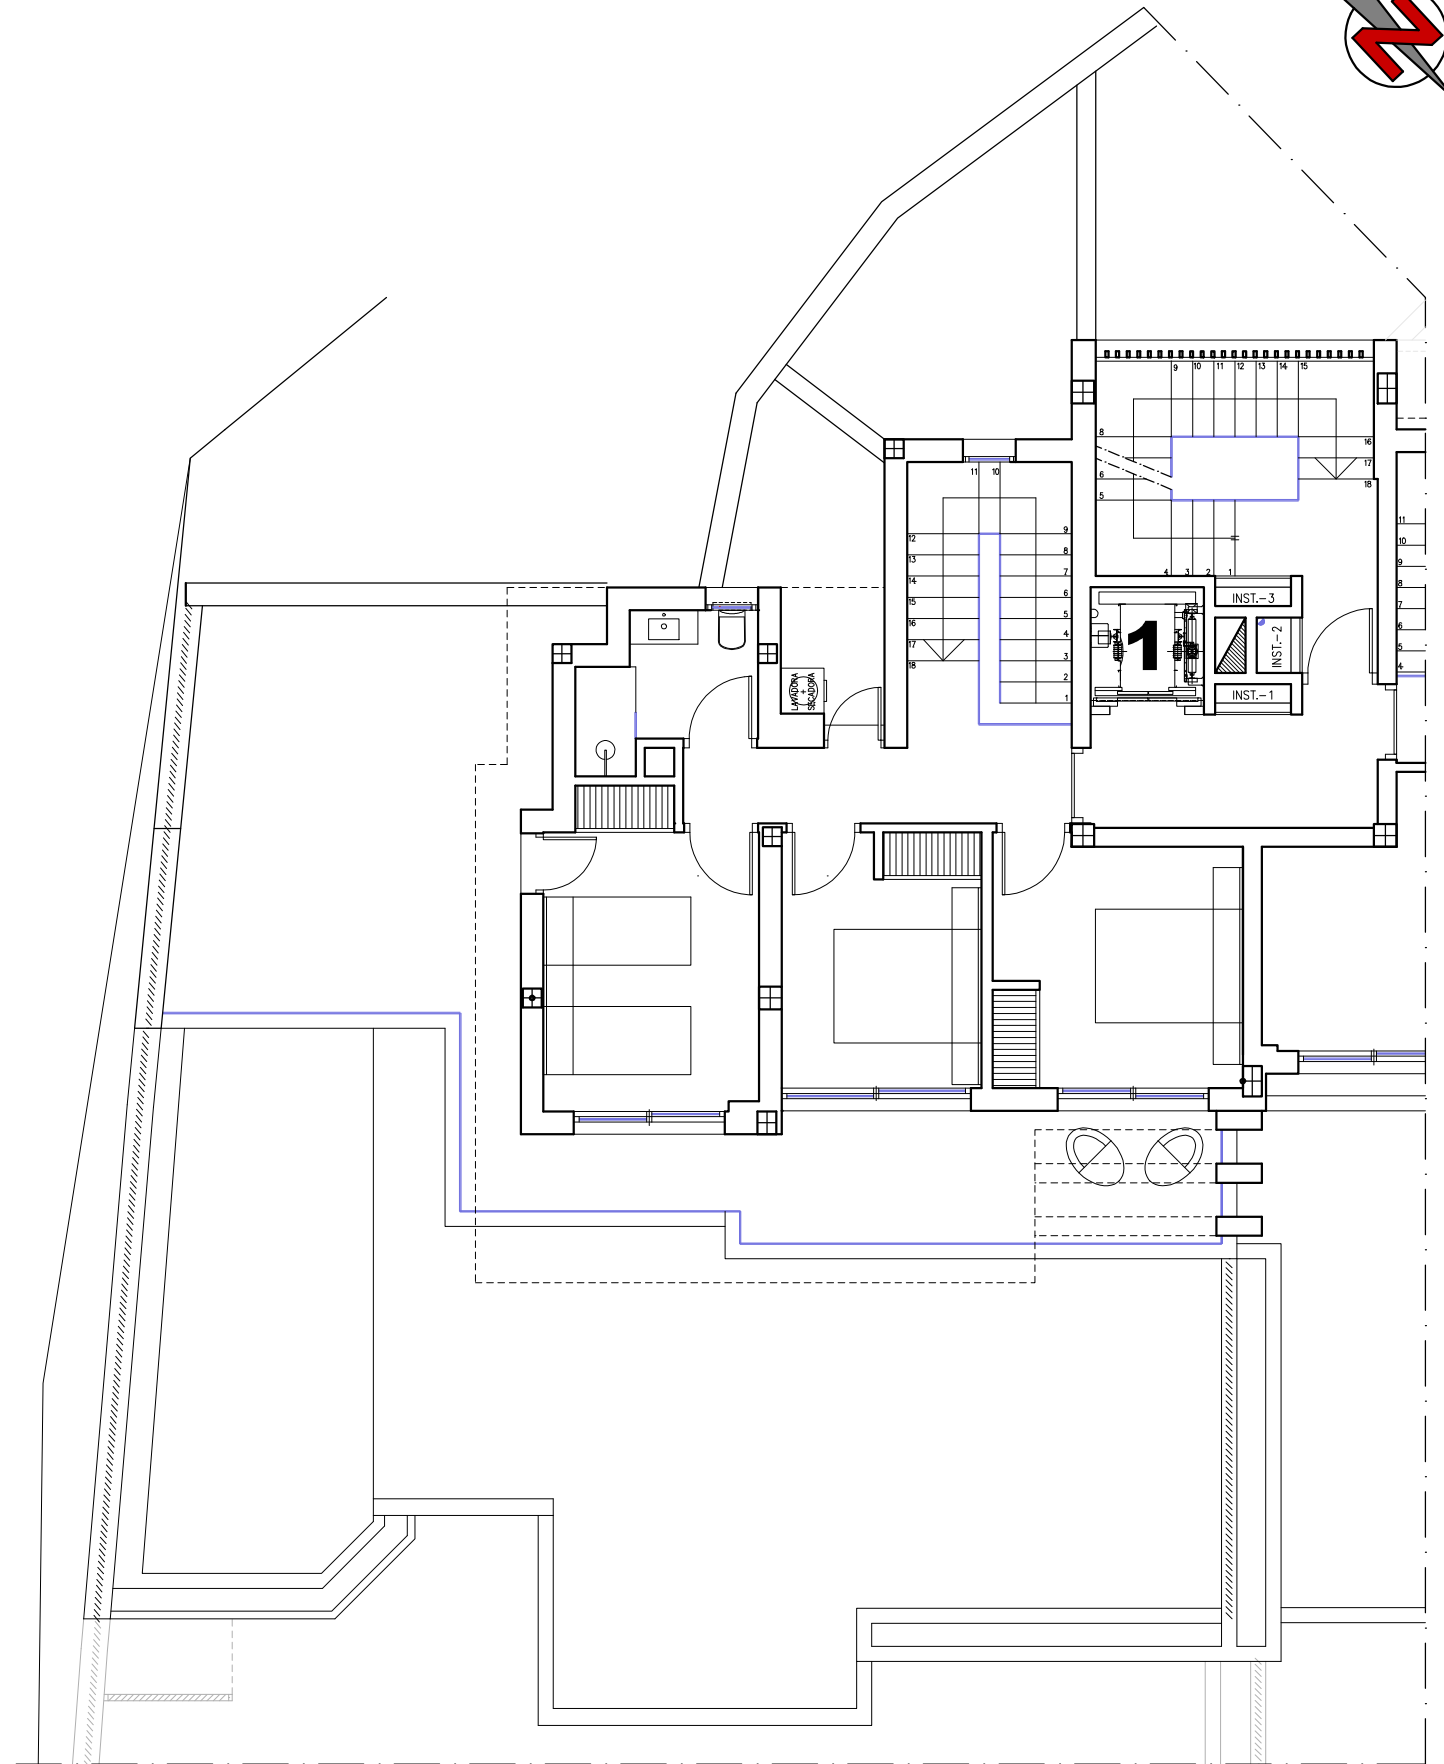

Planta SEGUNDA

Portal 1 Plantas 1ª y 2ª (Dúplex) Tipo A

Fecha: 05/09/2022  
Escala: 1/100  
0 1 2 5

**INVEST LUXURY  
MEDITERRANEO SL**

**8 VIVIENDAS Y GARAJES**

Calle LA CALA nº 1 c/v Paseo TAMARINDOS y Calle GENARO NAVARRO - BENIDORM

**G|H|S|L**  
ARQUITECTOS