


Vivienda Unifamiliar Aislada con Piscina.

Calle Mar Cantabrico nº 14 - Denia

07/10/2010

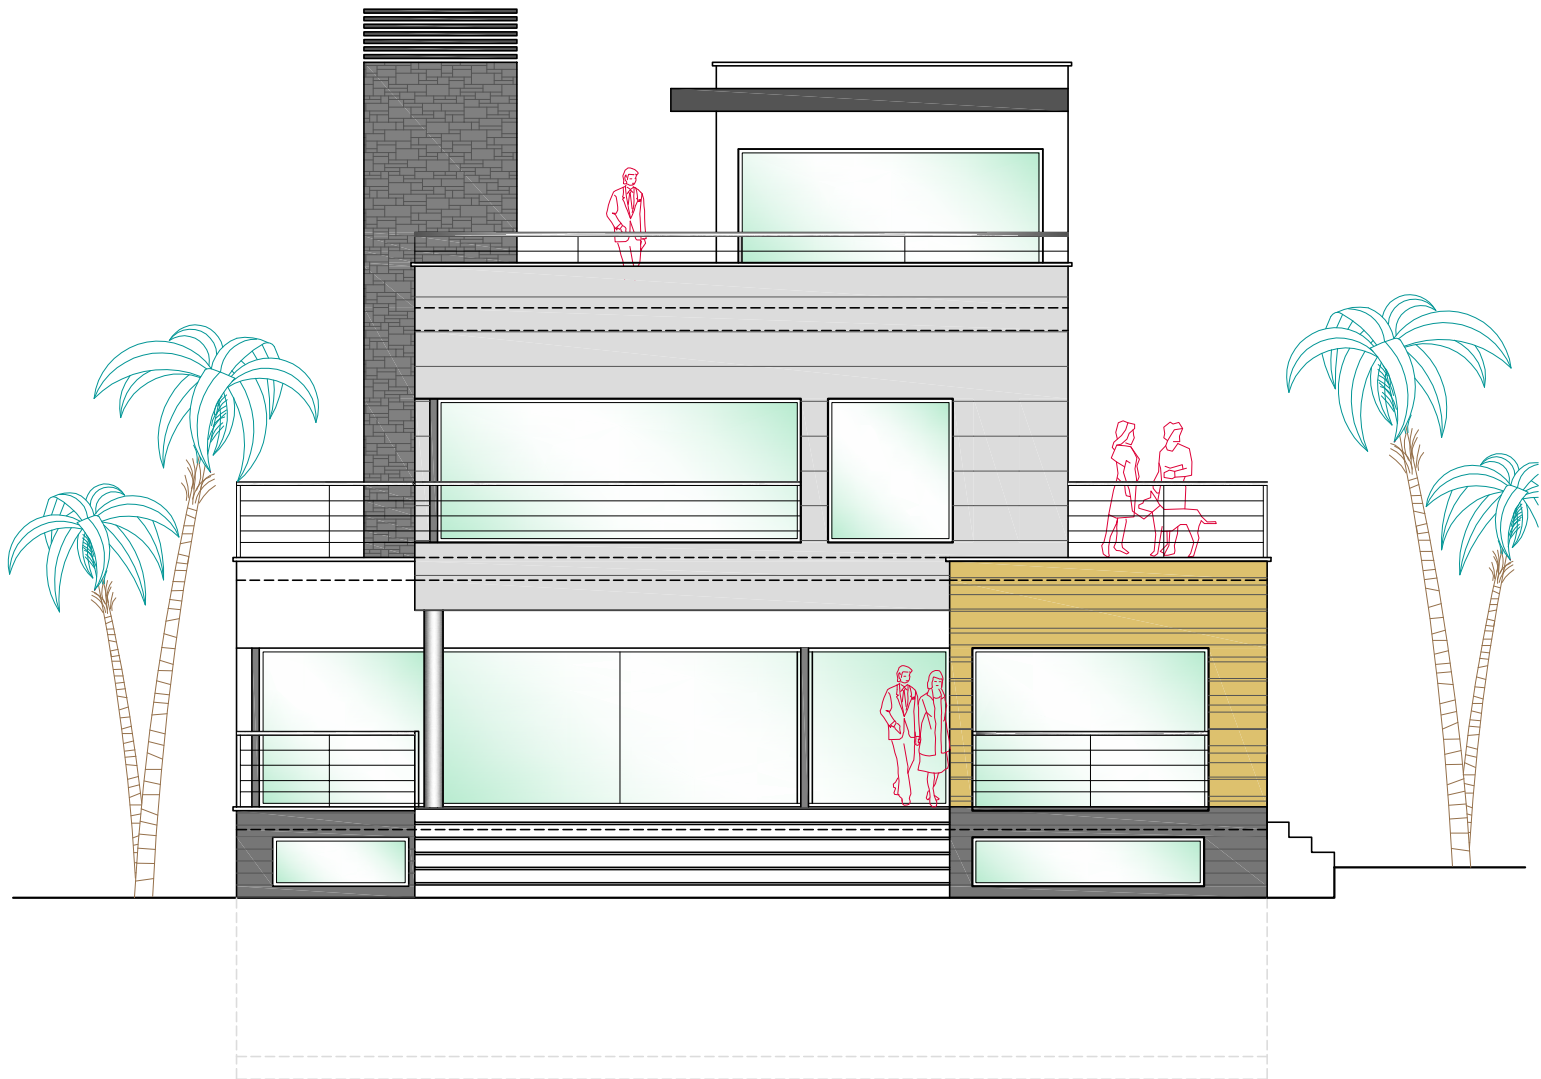

Alzado Frontal

E=1:100