


# Vivienda Unifamiliar Aislada con Piscina.

Calle Mar Cantabrico nº 14 - Denia

12/10/2010

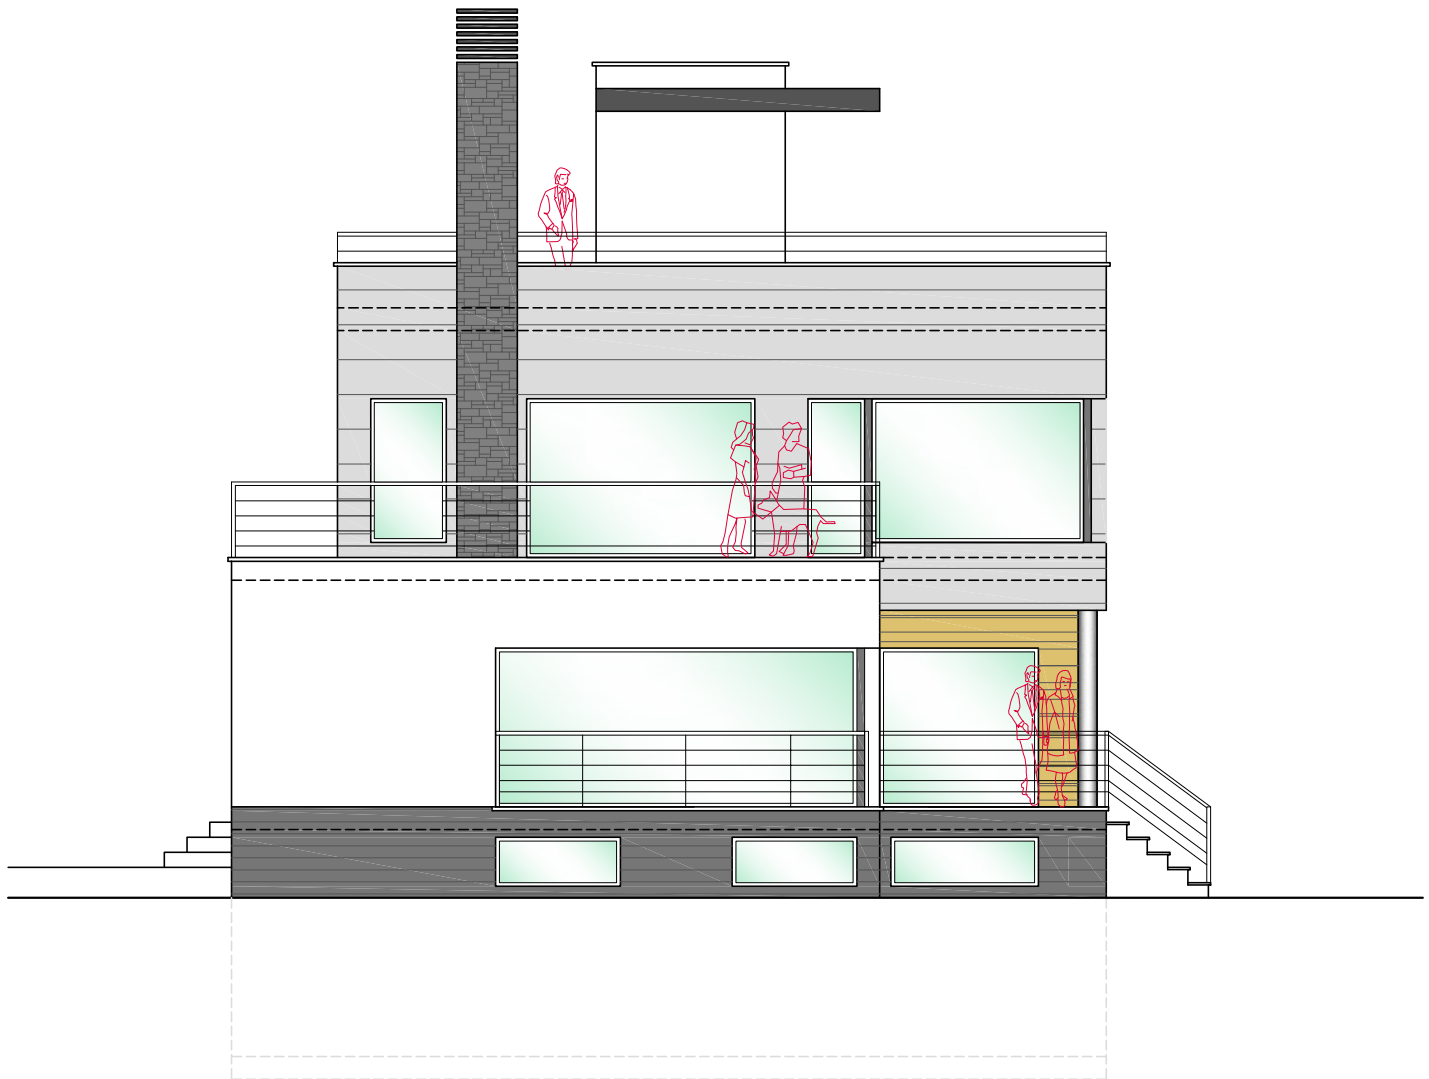

Alzado Lateral Izq.

E=1:100



c/BENISSA 2, ED. ATALAYA , LOCAL 13, 03710 CALPE (alicante) mv. 630.082.336 FAX. 965 875 863 BITSHOW@YA.COM

David montes lopez  
Arquitecto

jose antonio vives bishop  
Arq. tecnica