


# Vivienda Unifamiliar Aislada con Piscina.

Calle Mar Cantabrico nº 14 - Denia

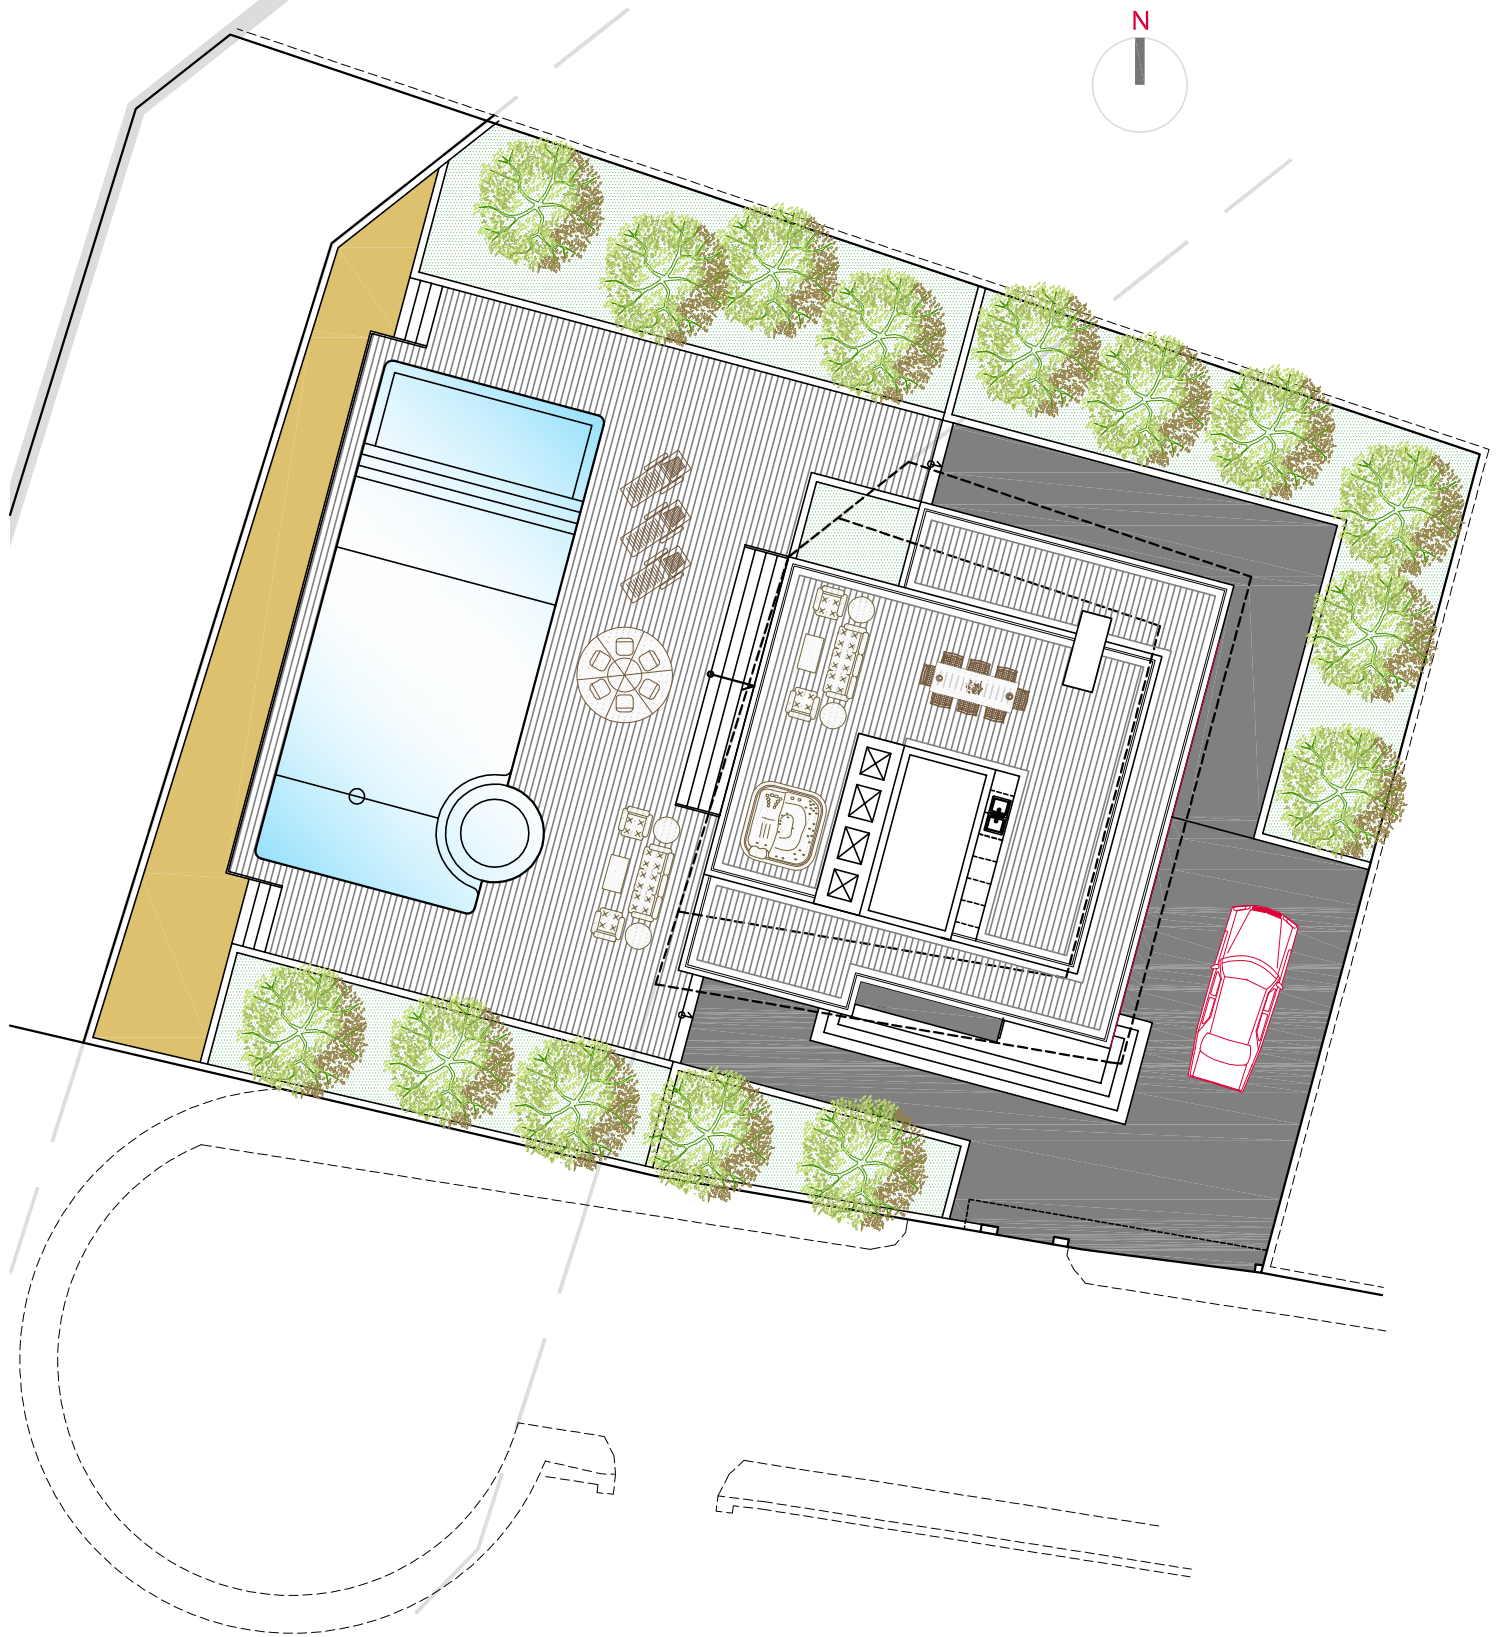

Planta general de parcela

E=1:200