


Portal 1  
Planta BAJA  
Tipo B

PORTAL 1. PLANTA BAJA. VIVIENDA-B	
	CONST.
SUPERFICIE VIVIENDA CUBIERTA	99,72 m <sup>2</sup>
Porches cubiertos	24,09 m <sup>2</sup>
TOTAL SUPERFICIE CUBIERTA	123,81 m <sup>2</sup>
Terraza Descubierta	74,00 m <sup>2</sup>
Lámina de agua piscina	24,48 m <sup>2</sup>
Patio Cerrado Descubierta	27,50 m <sup>2</sup>
Zona Ajardinada	23,46 m <sup>2</sup>
TOTAL SUPERFICIE DESCUBIERTA	149,44 m <sup>2</sup>




Escala grafica  
5  
2  
1  
0

Este documento es de carácter informativo y podrá sufrir variaciones por exigencias técnicas o comerciales del proyecto. Todo mobiliario, excluido el de la cocina es meramente decorativo. Las superficies expresadas son aproximadas, pudiendo experimentar modificaciones por razones de índole técnica en el desarrollo de las obras.

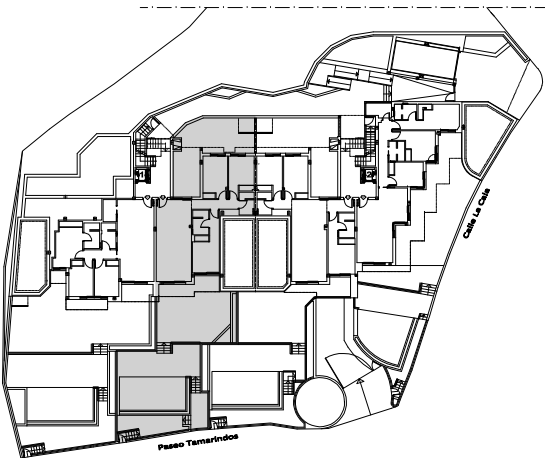

Esquema PLANTA BAJA  
Viviendas en planta UNICA

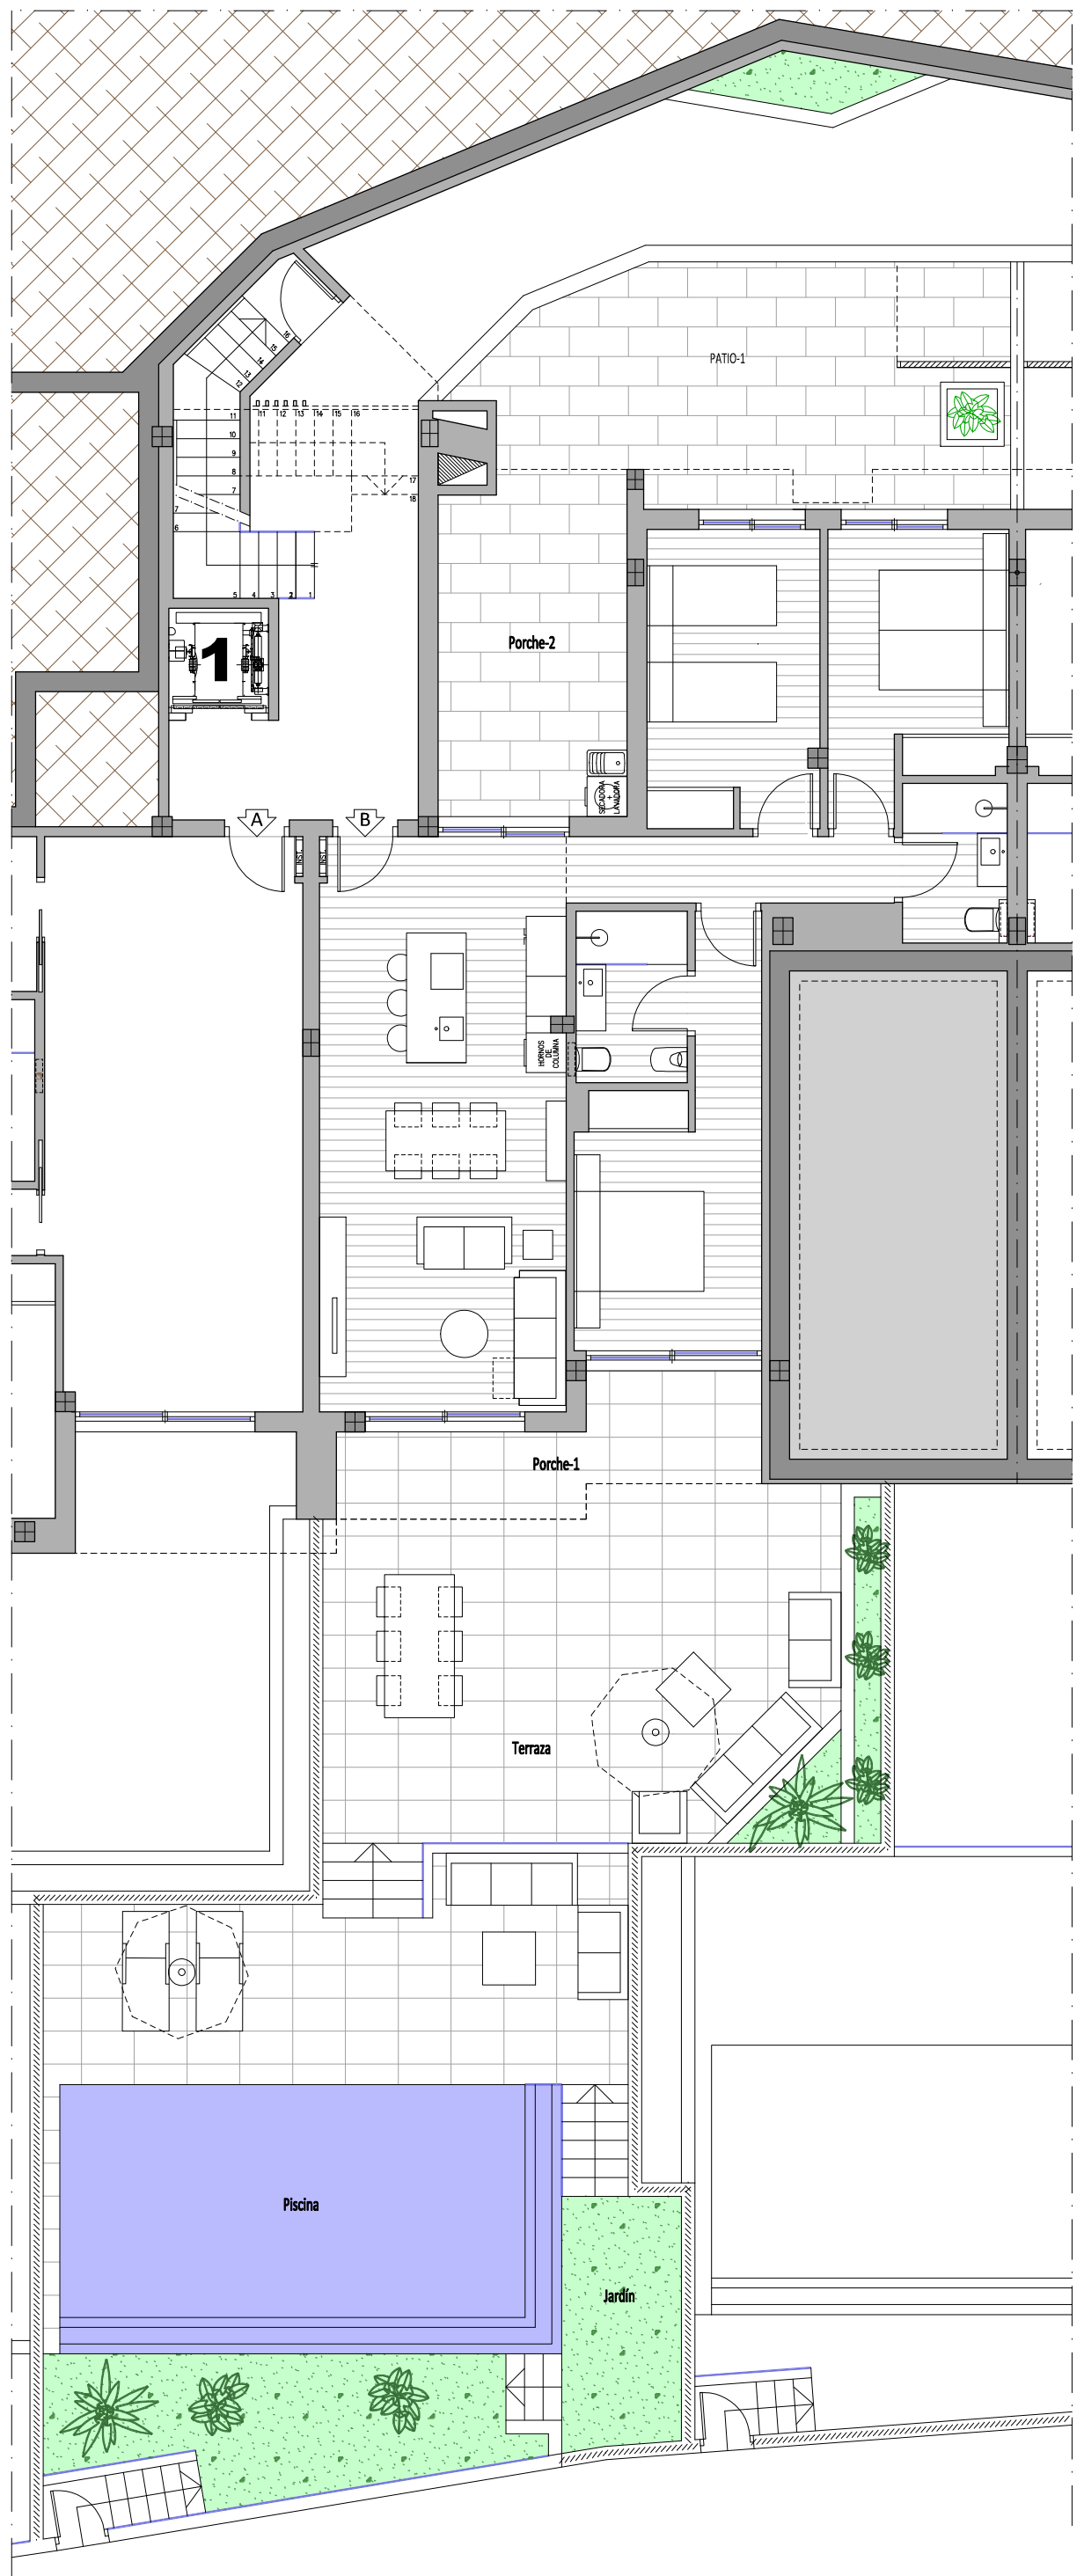

**INVEST LUXURY  
MEDITERRANEO SL**

**8 VIVIENDAS Y GARAJES**

Calle LA CALA nº 1 c/v Paseo TAMARINDOS y Calle GENARO NAVARRO - BENIDORM

**GHS|L**  
ARQUITECTOS