


Portal 2
Planta BAJA
Tipo A

PORTAL 2. PLANTA BAJA. VIVIENDA-A	
	CONST.
SUPERFICIE VIVIENDA CUBIERTA	96,66 m²
Porches cubiertos	20,94 m ²
TOTAL SUPERFICIE CUBIERTA	117,60 m²
Terraza Descubierta	79,17 m ²
Lámina de agua piscina	24,48 m ²
Patio Cerrado Descubierta	30,26 m ²
Zona Ajardinada	17,00 m ²
TOTAL SUPERFICIE DESCUBIERTA	150,91 m²




Escala gráfica
5
2
1
0

Este documento es de carácter informativo y podrá sufrir variaciones por exigencias técnicas o comerciales del proyecto. Todo mobiliario, excluido el de la cocina es meramente decorativo. Las superficies expresadas son aproximadas, pudiendo experimentar modificaciones por razones de índole técnica en el desarrollo de las obras.

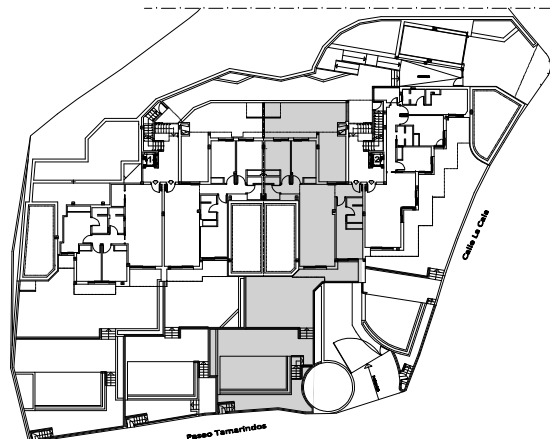

Esquema PLANTA BAJA
Viviendas en planta UNICA

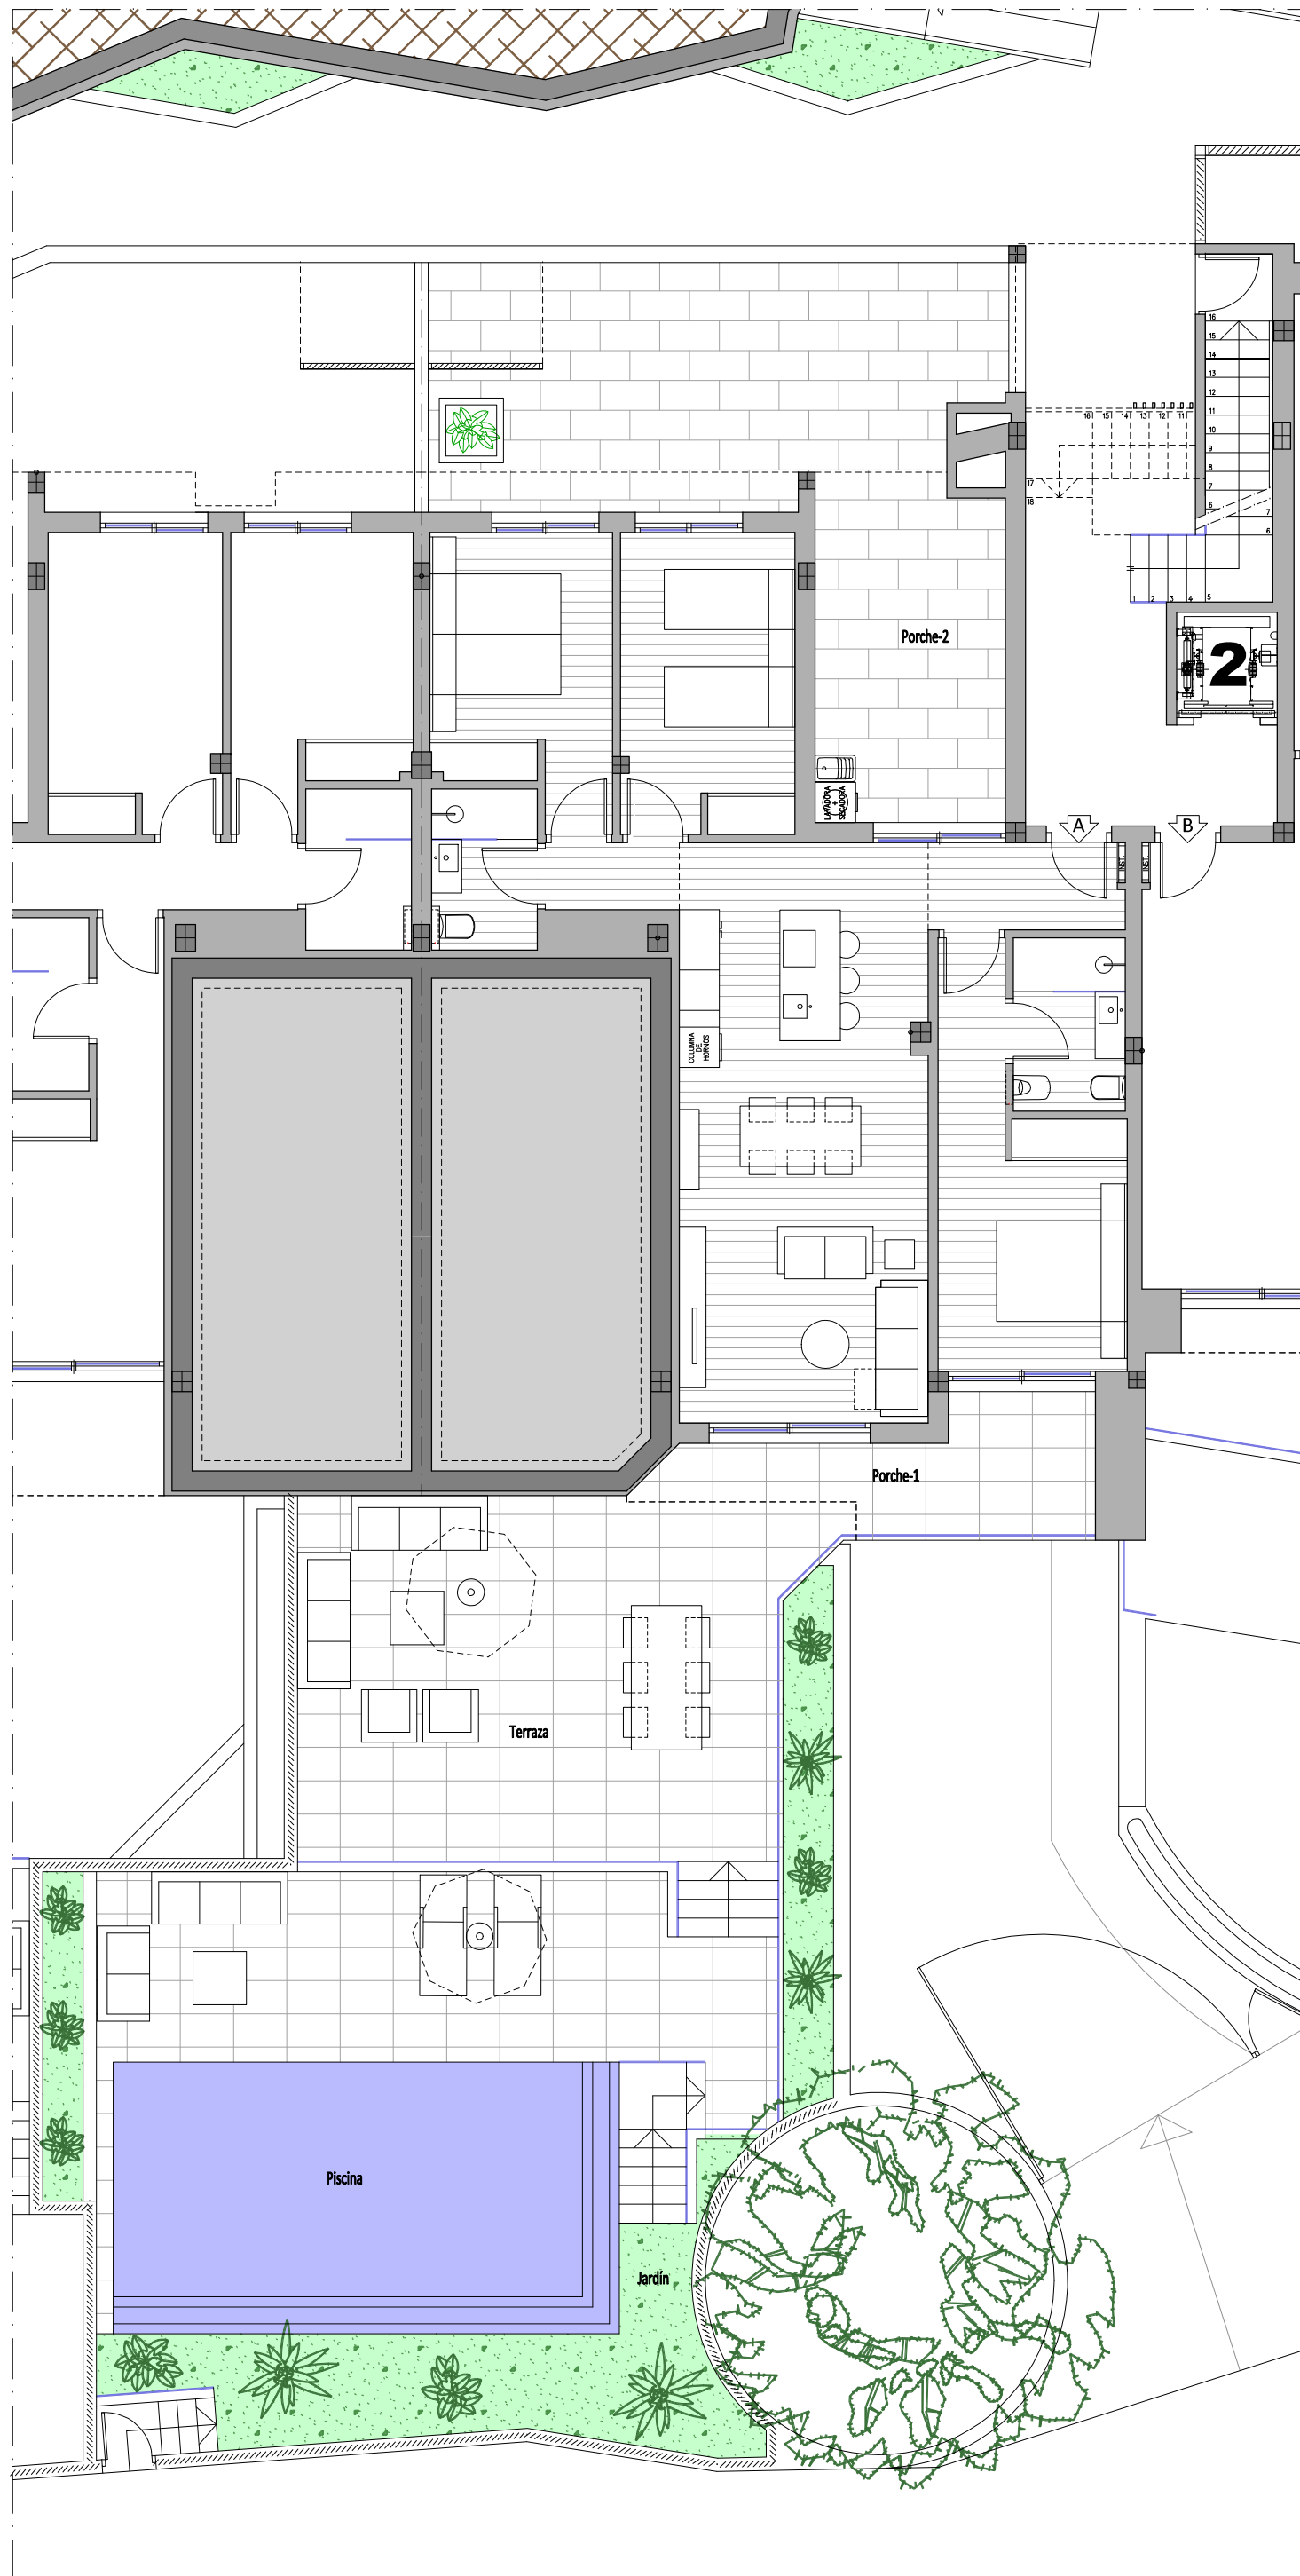

**INVEST LUXURY
MEDITERRANEO SL**

8 VIVIENDAS Y GARAJES

Calle LA CALA nº 1 c/v Paseo TAMARINDOS y Calle GENARO NAVARRO - BENIDORM

GHSL
ARQUITECTOS