


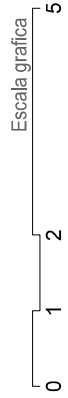


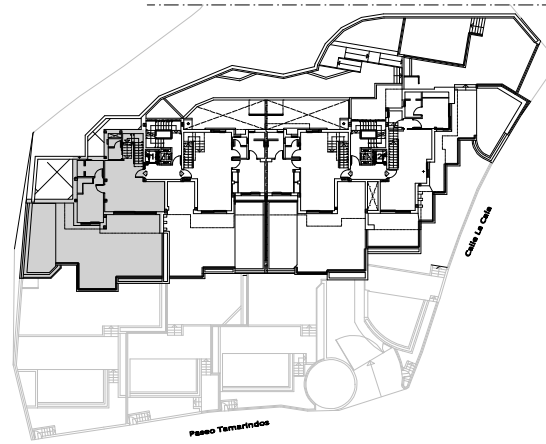


Escala grafica

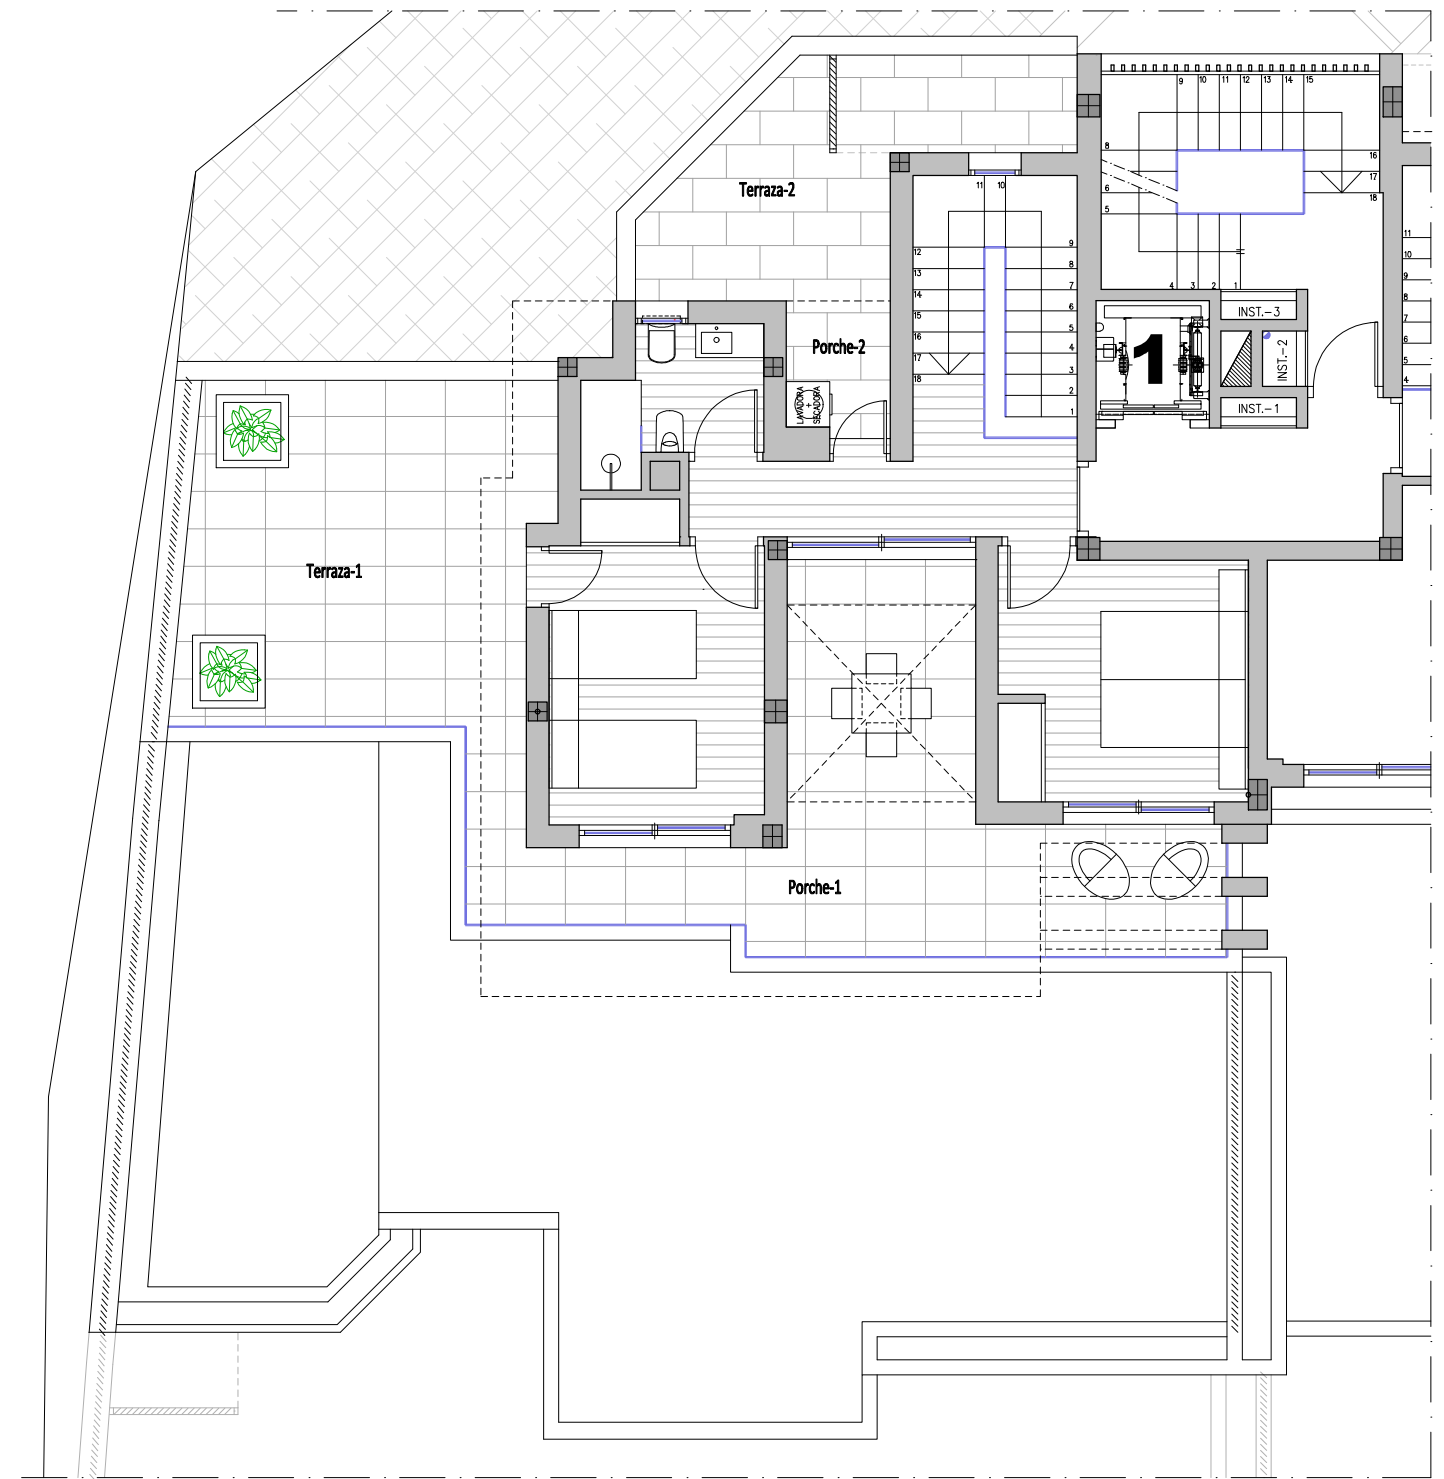

Este documento es de carácter informativo y podrá sufrir variaciones por exigencias técnicas o comerciales del proyecto. Todo mobiliario, excluido el de la cocina es meramente decorativo. Las superficies expresadas son aproximadas, pudiendo experimentar modificaciones por razones de índole técnica en el desarrollo de las obras.

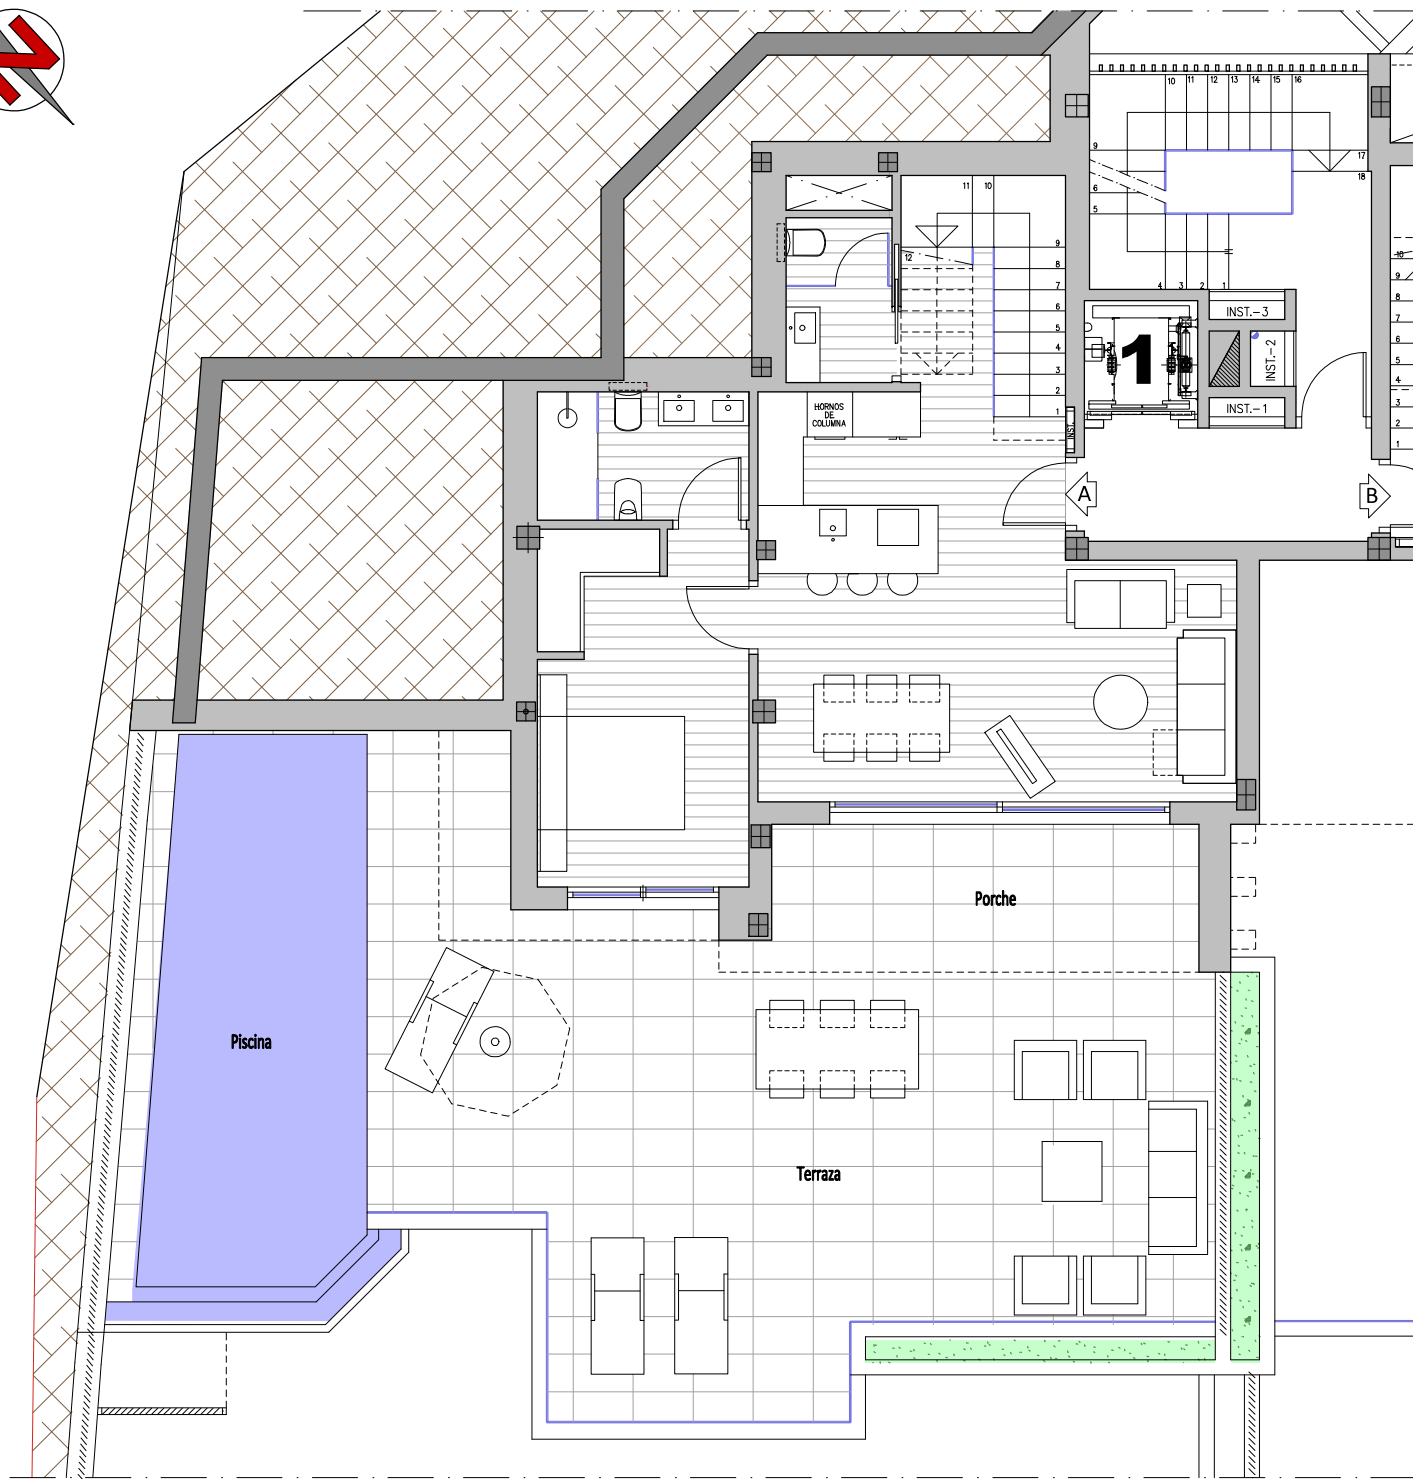

ESQUEMA Planta PRIMERA
Viviendas Dúplex, planta BAJA

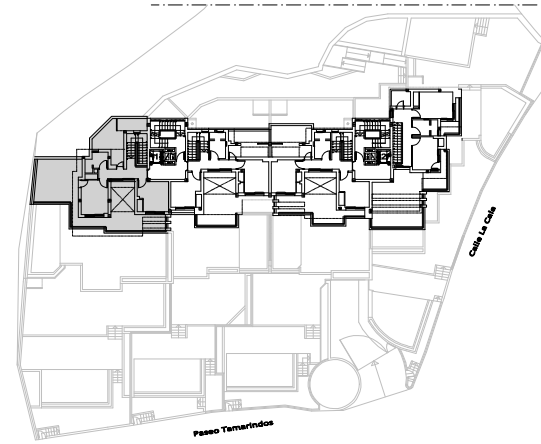

Esquema Planta SEGUNDA
Viviendas Dúplex, planta ALTA

Portal 1
Plantas 1ª y 2ª (Dúplex)
Tipo A

**INVEST LUXURY
MEDITERRANEO SL**

8 VIVIENDAS Y GARAJES

Calle LA CALA nº 1 c/v Paseo TAMARINDOS y Calle GENARO NAVARRO - BENIDORM

G H S L
ARQUITECTOS

PORTAL-1. DÚPLEX-A (Plantas 1ª y 2ª)	
	CONST.
PLANTA PRIMERA	65,63 m ²
PLANTA SEGUNDA	50,10 m ²
SUPERFICIE VIVIENDA CUBIERTA	115,73 m²
Porches cubiertos en Pl. Primera	13,82 m ²
Porches cubiertos en Pl. Segunda	12,85 m ²
TOTAL SUPERFICIE CUBIERTA	142,40 m²
Terraza Planta Primera	62,33 m ²
Lámina de agua piscina	20,04 m ²
Terrazas Planta Segunda	48,03 m ²
TOTAL SUPERFICIE DESCUBIERTA	130,40 m²