



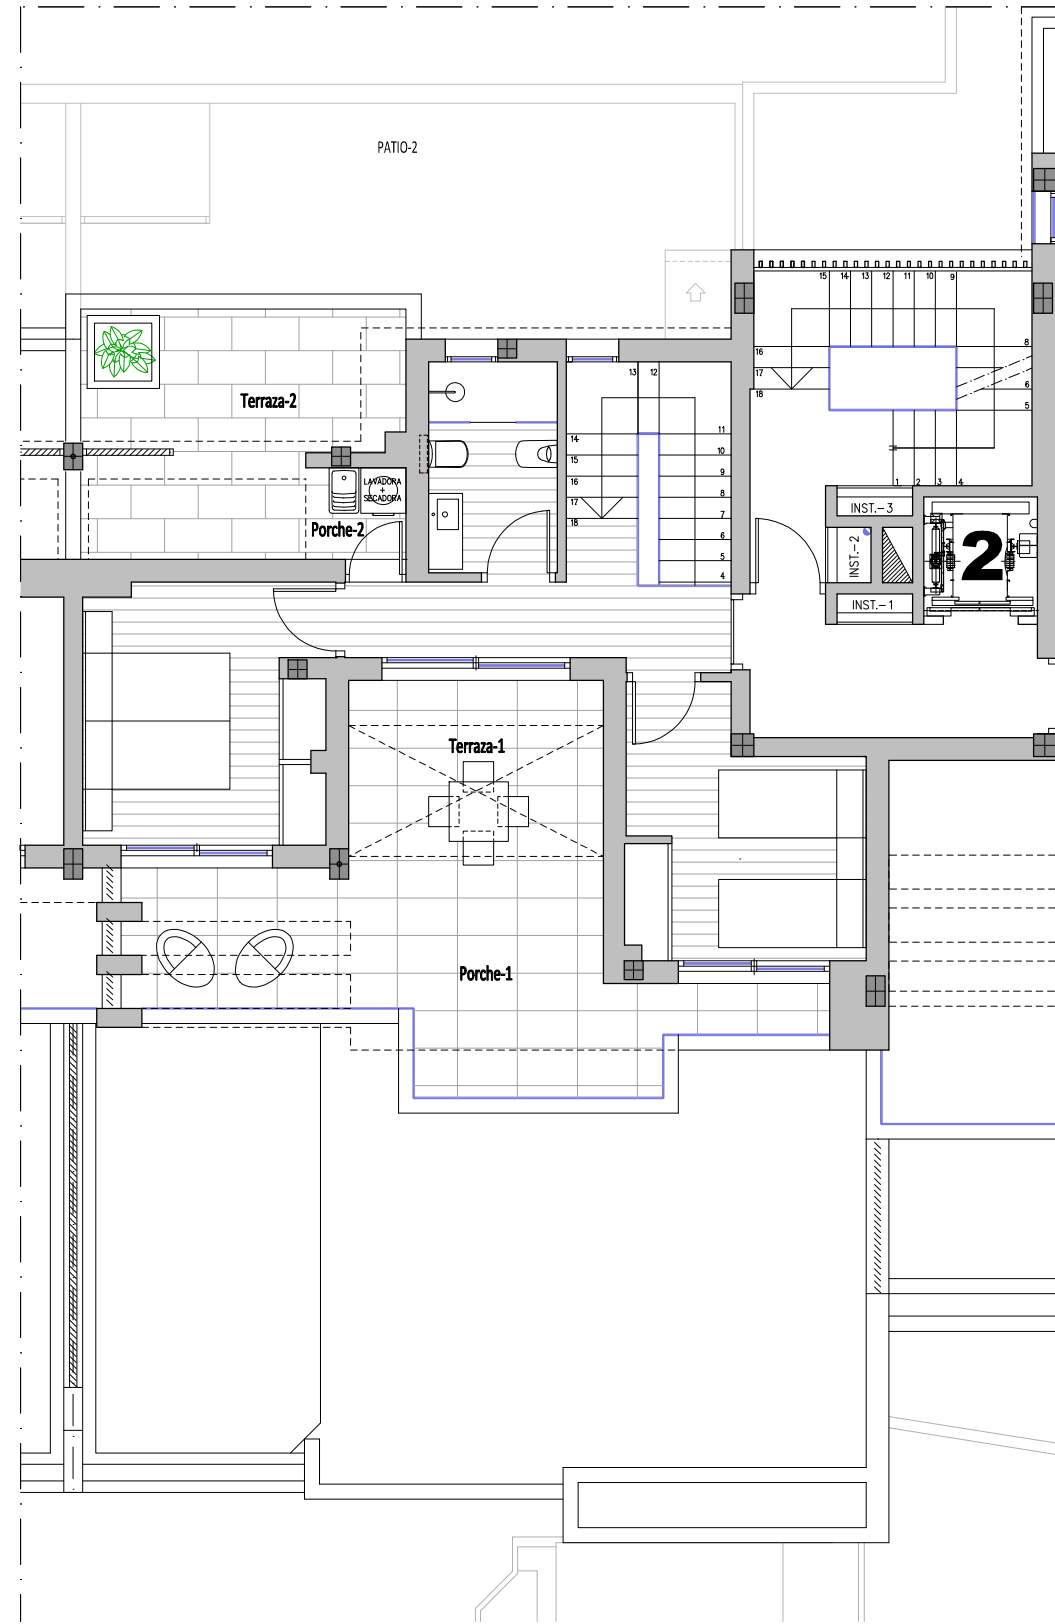


Portal 2  
Plantas 1ª y 2ª (Dúplex)  
Tipo A

Escala gráfica  
5  
2  
1  
0


Este documento es de carácter informativo y podrá sufrir variaciones por exigencias técnicas o comerciales del proyecto. Todo mobiliario, excluido el de la cocina es meramente decorativo. Las superficies expresadas son aproximadas, pudiendo experimentar modificaciones por razones de índole técnica en el desarrollo de las obras.

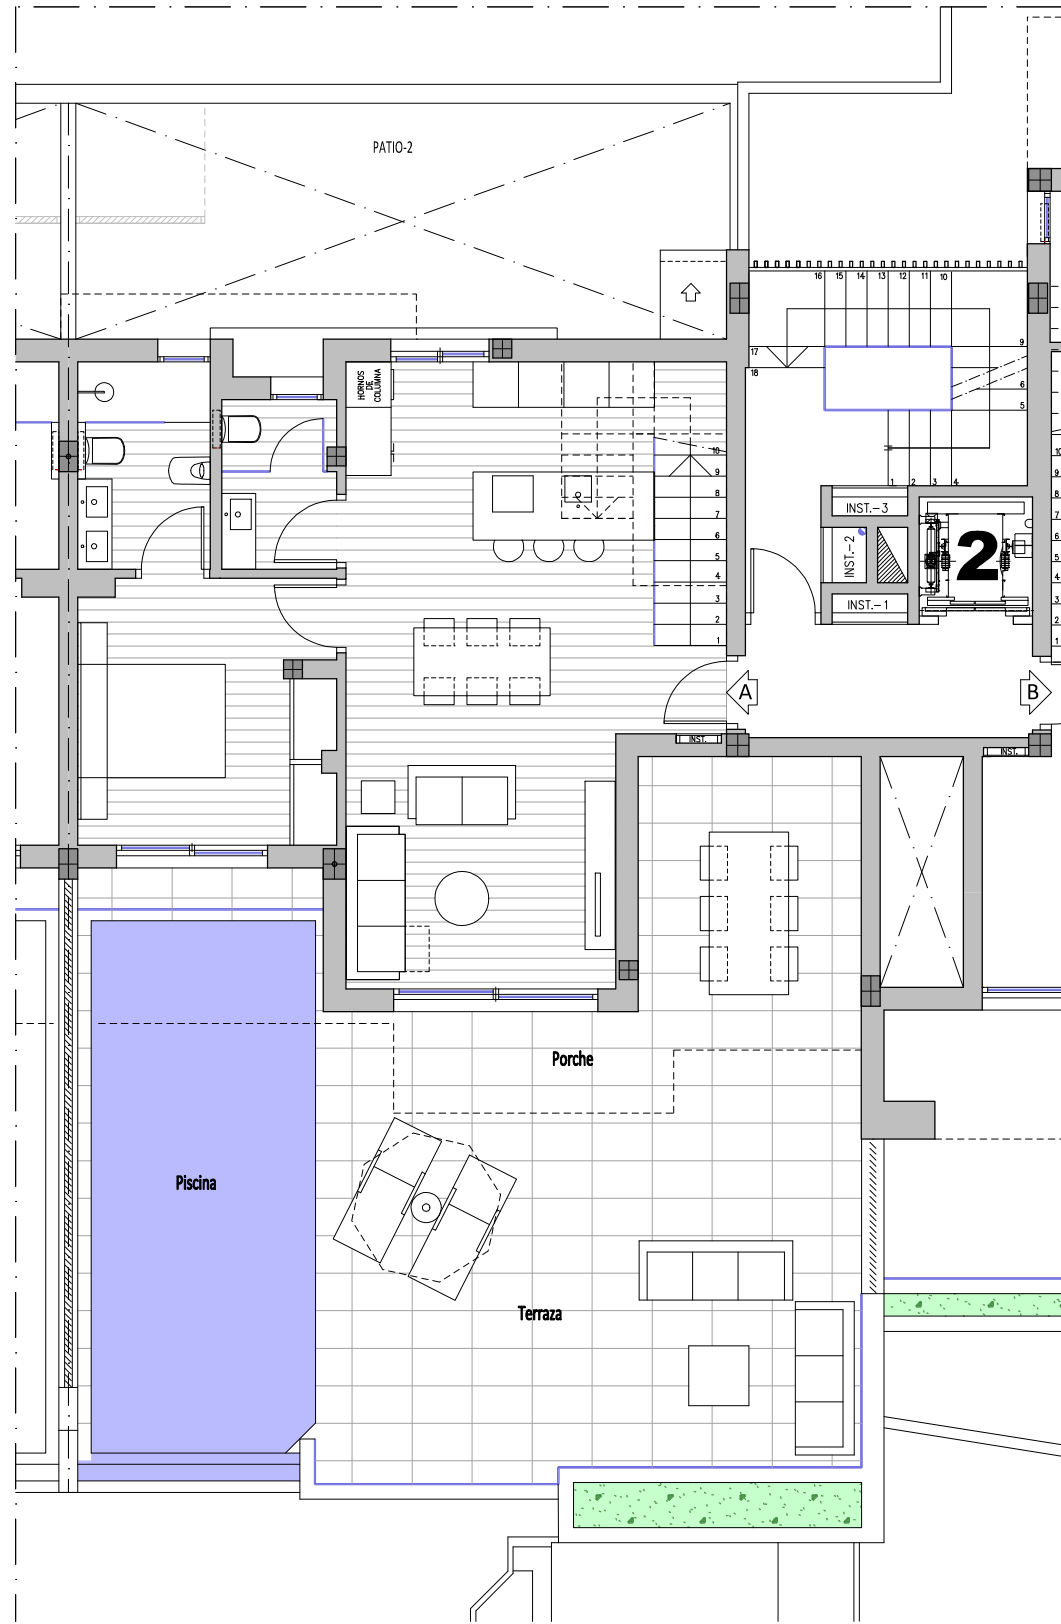

PORTAL-2. DÚPLEX-A (Plantas 1ª y 2ª)	
	CONST
PLANTA PRIMERA	68,22 m <sup>2</sup>
PLANTA SEGUNDA	44,59 m <sup>2</sup>
<b>SUPERFICIE VIVIENDA CUBIERTA</b>	<b>112,81 m<sup>2</sup></b>
Porche cubierto en Pl. Primera	16,17 m <sup>2</sup>
Porches cubiertos en Pl. Segunda	10,5 m <sup>2</sup>
<b>TOTAL SUPERFICIE CUBIERTA</b>	<b>139,48 m<sup>2</sup></b>
Terraza Planta Primera	42,90 m <sup>2</sup>
Lámina de agua piscina	20,91 m <sup>2</sup>
Terrazas Planta Segunda	27,11 m <sup>2</sup>
<b>TOTAL SUPERFICIE DESCUBIERTA</b>	<b>90,92 m<sup>2</sup></b>

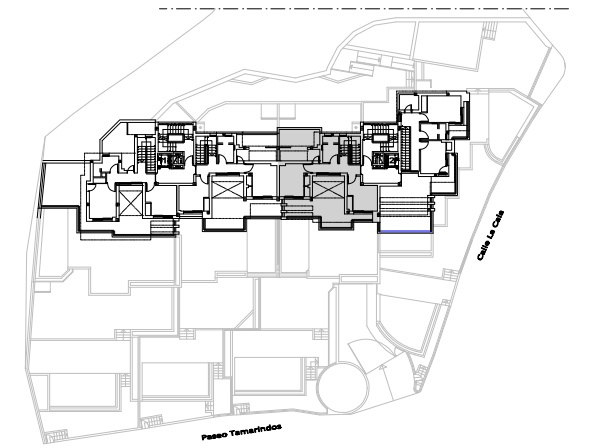

Esquema Planta SEGUNDA  
Viviendas Dúplex, planta ALTA

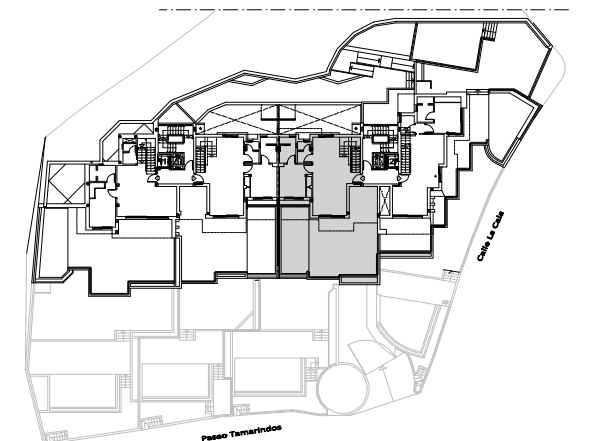

ESQUEMA Planta PRIMERA  
Viviendas Dúplex, planta BAJA

**INVEST LUXURY  
MEDITERRANEO SL**

**8 VIVIENDAS Y GARAJES**

Calle LA CALA nº 1 c/v Paseo TAMARINDOS y Calle GENARO NAVARRO - BENIDORM

**GHSL**  
ARQUITECTOS