

David Montés López arquitecto. Tlf 653851678

Fecha: ABRIL 2018



Proyecto Básico de Vivienda Unifamiliar Aislada y piscina

E: 1 : 250

Cliente CASIANO TENZA S.L.
Urb. Maryvilla parc.4 Calp(03710-Alicante)

PARCELA GLOBAL

Nº **SG-0**

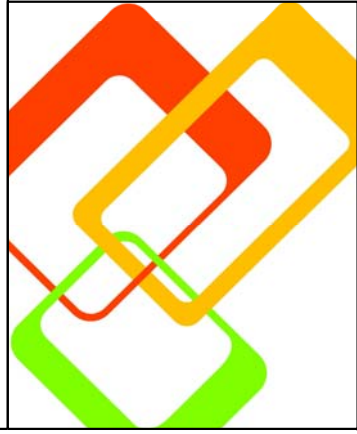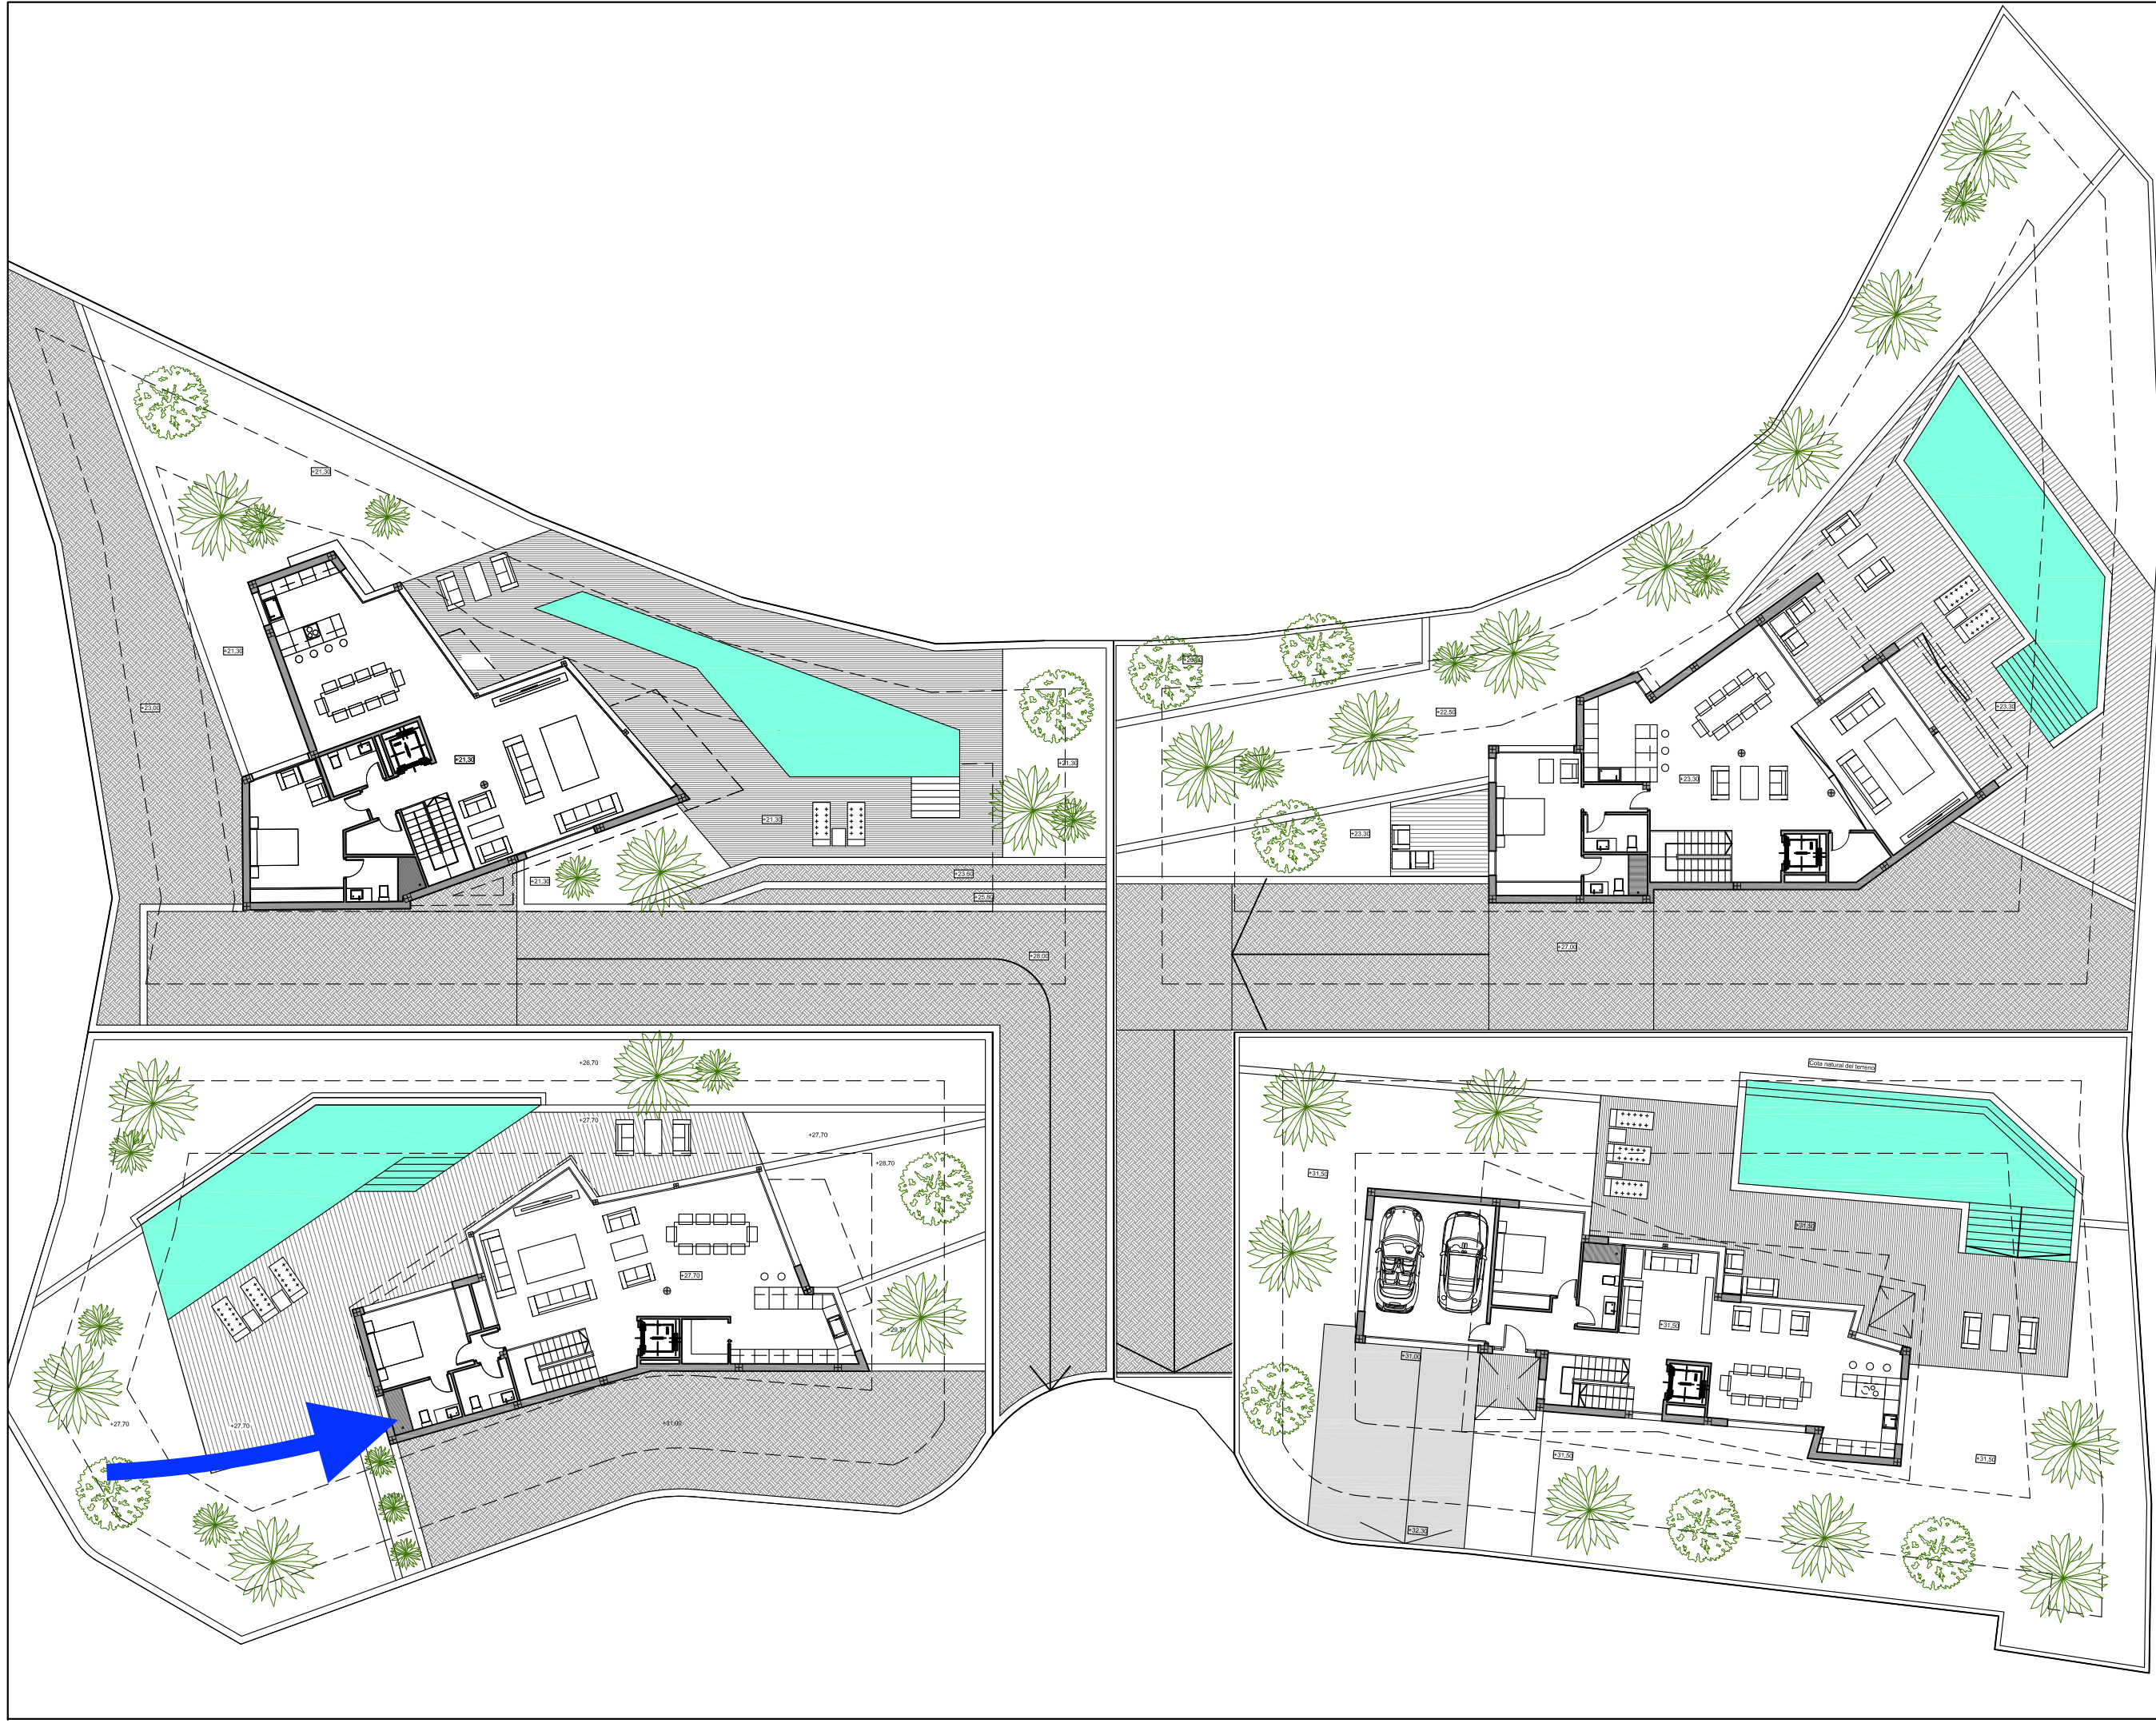


David Montés López arquitecto. Tlf 653851678
 Proyecto Básico de Vivienda Unifamiliar Aislada y piscina

Fecha: ABRIL 2018
 E: 1 : 250

Cliente CASIANO TENZA S.L.
 Urb. Maryvilla parc.4 Calp(03710-Alicante)

PARCELA GLOBAL - PLANTAS BAJAS

Nº **SG-1**

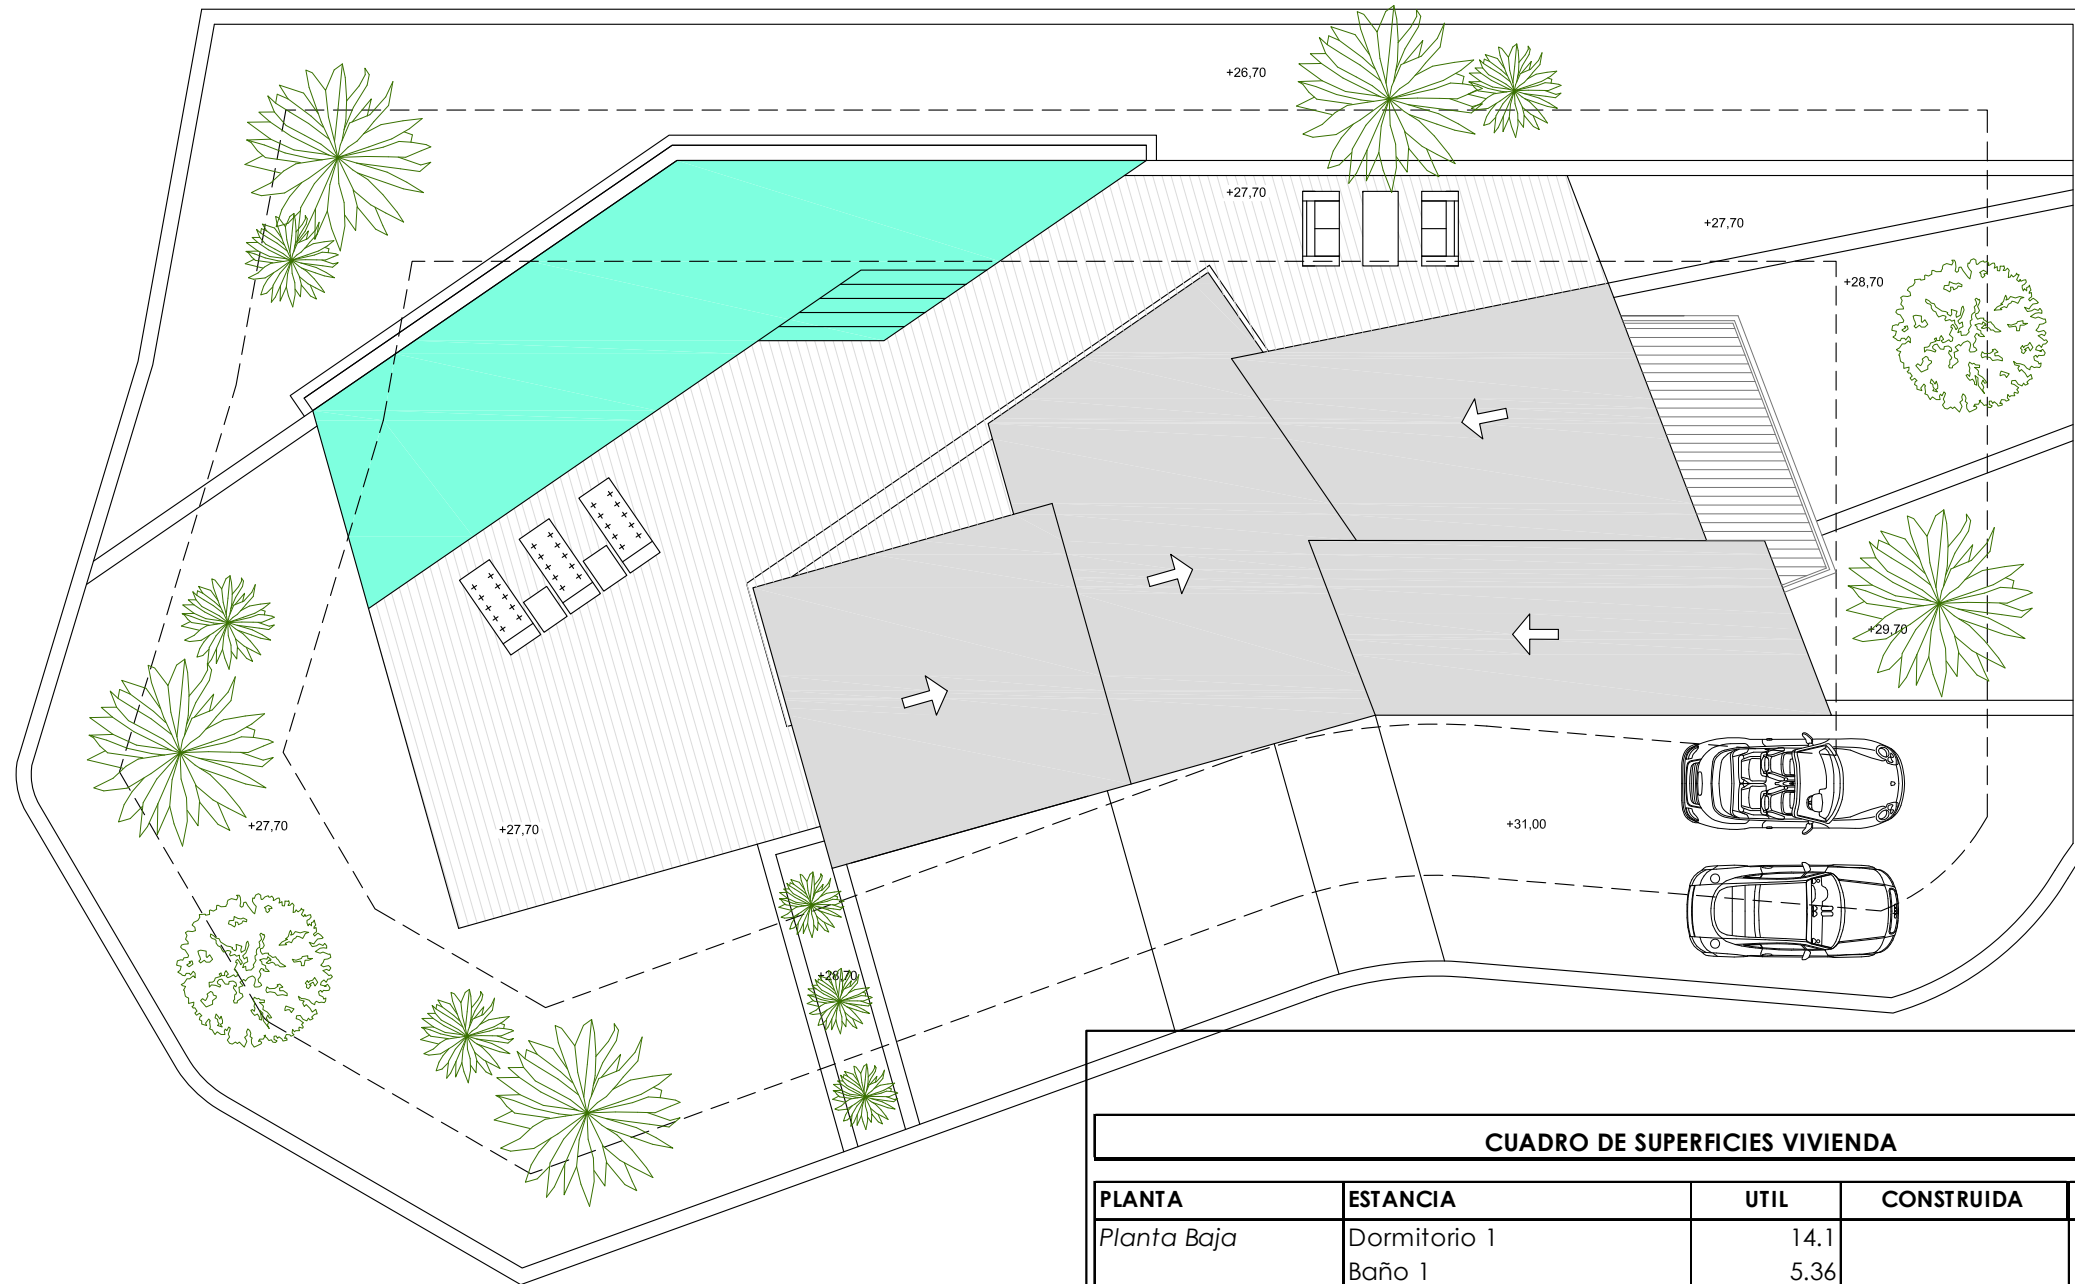

CUMPLIMIENTO APROVECHAMIENTO URBANÍSTICO (Sup.parcela 836,36 m2)

PARÁMETRO	PLAN GENERAL	PROYECTO
EDIFICABILIDAD	0,33 m2/m2	0,327 m2/m2
OCUPACIÓN	25%	18.54%

CUADRO DE SUPERFICIES VIVIENDA					
PLANTA	ESTANCIA	UTIL	CONSTRUIDA	COMPUTABLE	
Planta Baja	Dormitorio 1	14.1			
	Baño 1	5.36			
	Despensa	3.56			
	Estar-comedor-cocina	85.26			
	Paso	1.4			
	Aseo 2	4.21			
	Escalera	7.12			
	Total		121.01	155.08	155.08
Planta Primera	Dormitorio Pral.	26.04			
	Baño Pral.	7.1			
	Dormitorio 3	14.31			
	Baño 3	3.93			
	Dormitorio 4	17.24			
	Baño 4	3.53			
	Escalera	7.12			
	Vestibulo acceso	9.95			
	Garaje	27.08			
	Total		116.3	143.71	118.71
	Total Vivienda		237.31	298.79	273.79



David Montés López arquitecto. Tlf 653851678

(Signature)


Proyecto Básico de Vivienda Unifamiliar Aislada y piscina

Ciente CASIANO TENZA S.L.
Urb. Maryvilla parc.4 Calp(03710-Alicante)

Fecha: ABRIL 2018
E: 1 : 200

Nº **S-0**

PARCELA Y CUADRO DE SUPERFICIES

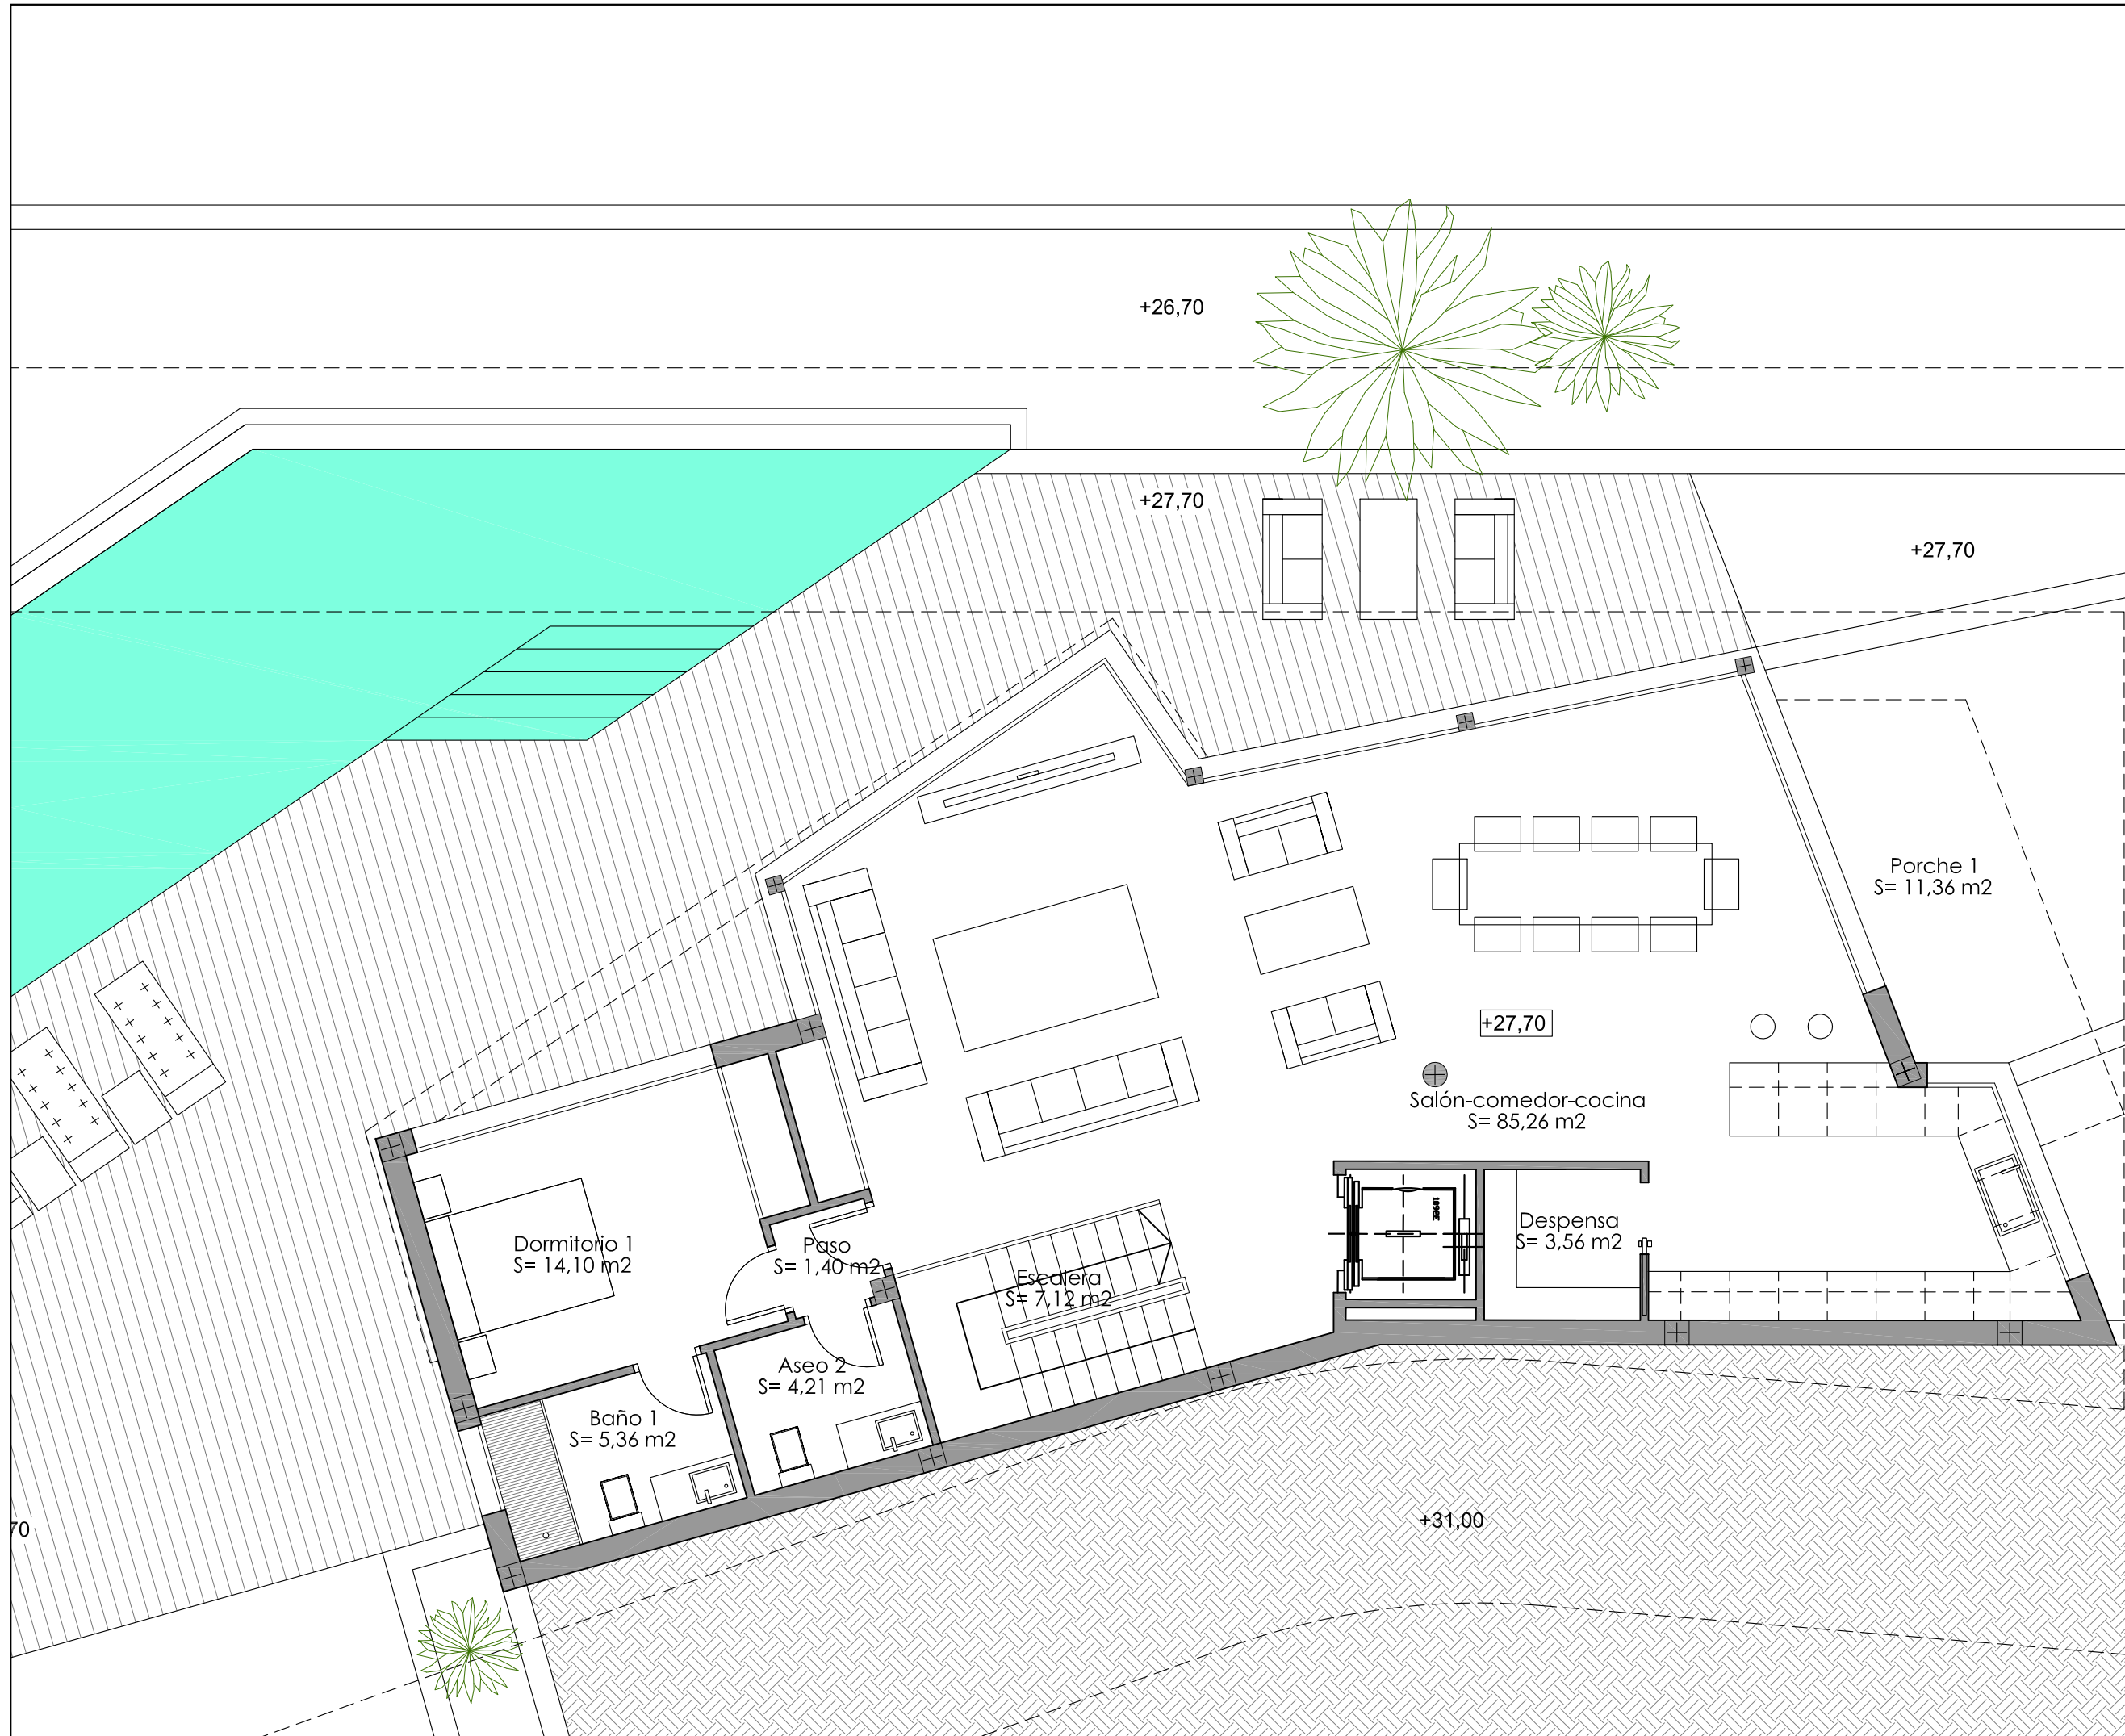

Fecha: ABRIL 2018
E: 1 : 75


David Montés López arquitecto. Tlf 653851678


Proyecto Básico de Vivienda Unifamiliar Aislada y piscina

Cliete CASIANO TENZA S.L.
Urb. Maryvilla parc.4 Calp(03710-Alicante)

Planta Baja

Nº **D-11**

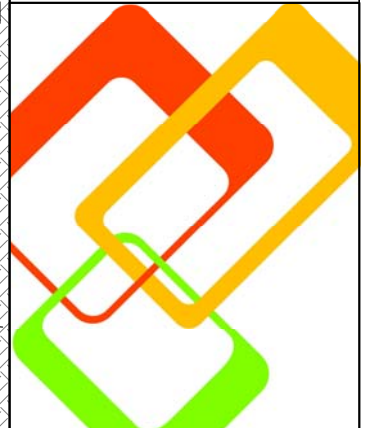

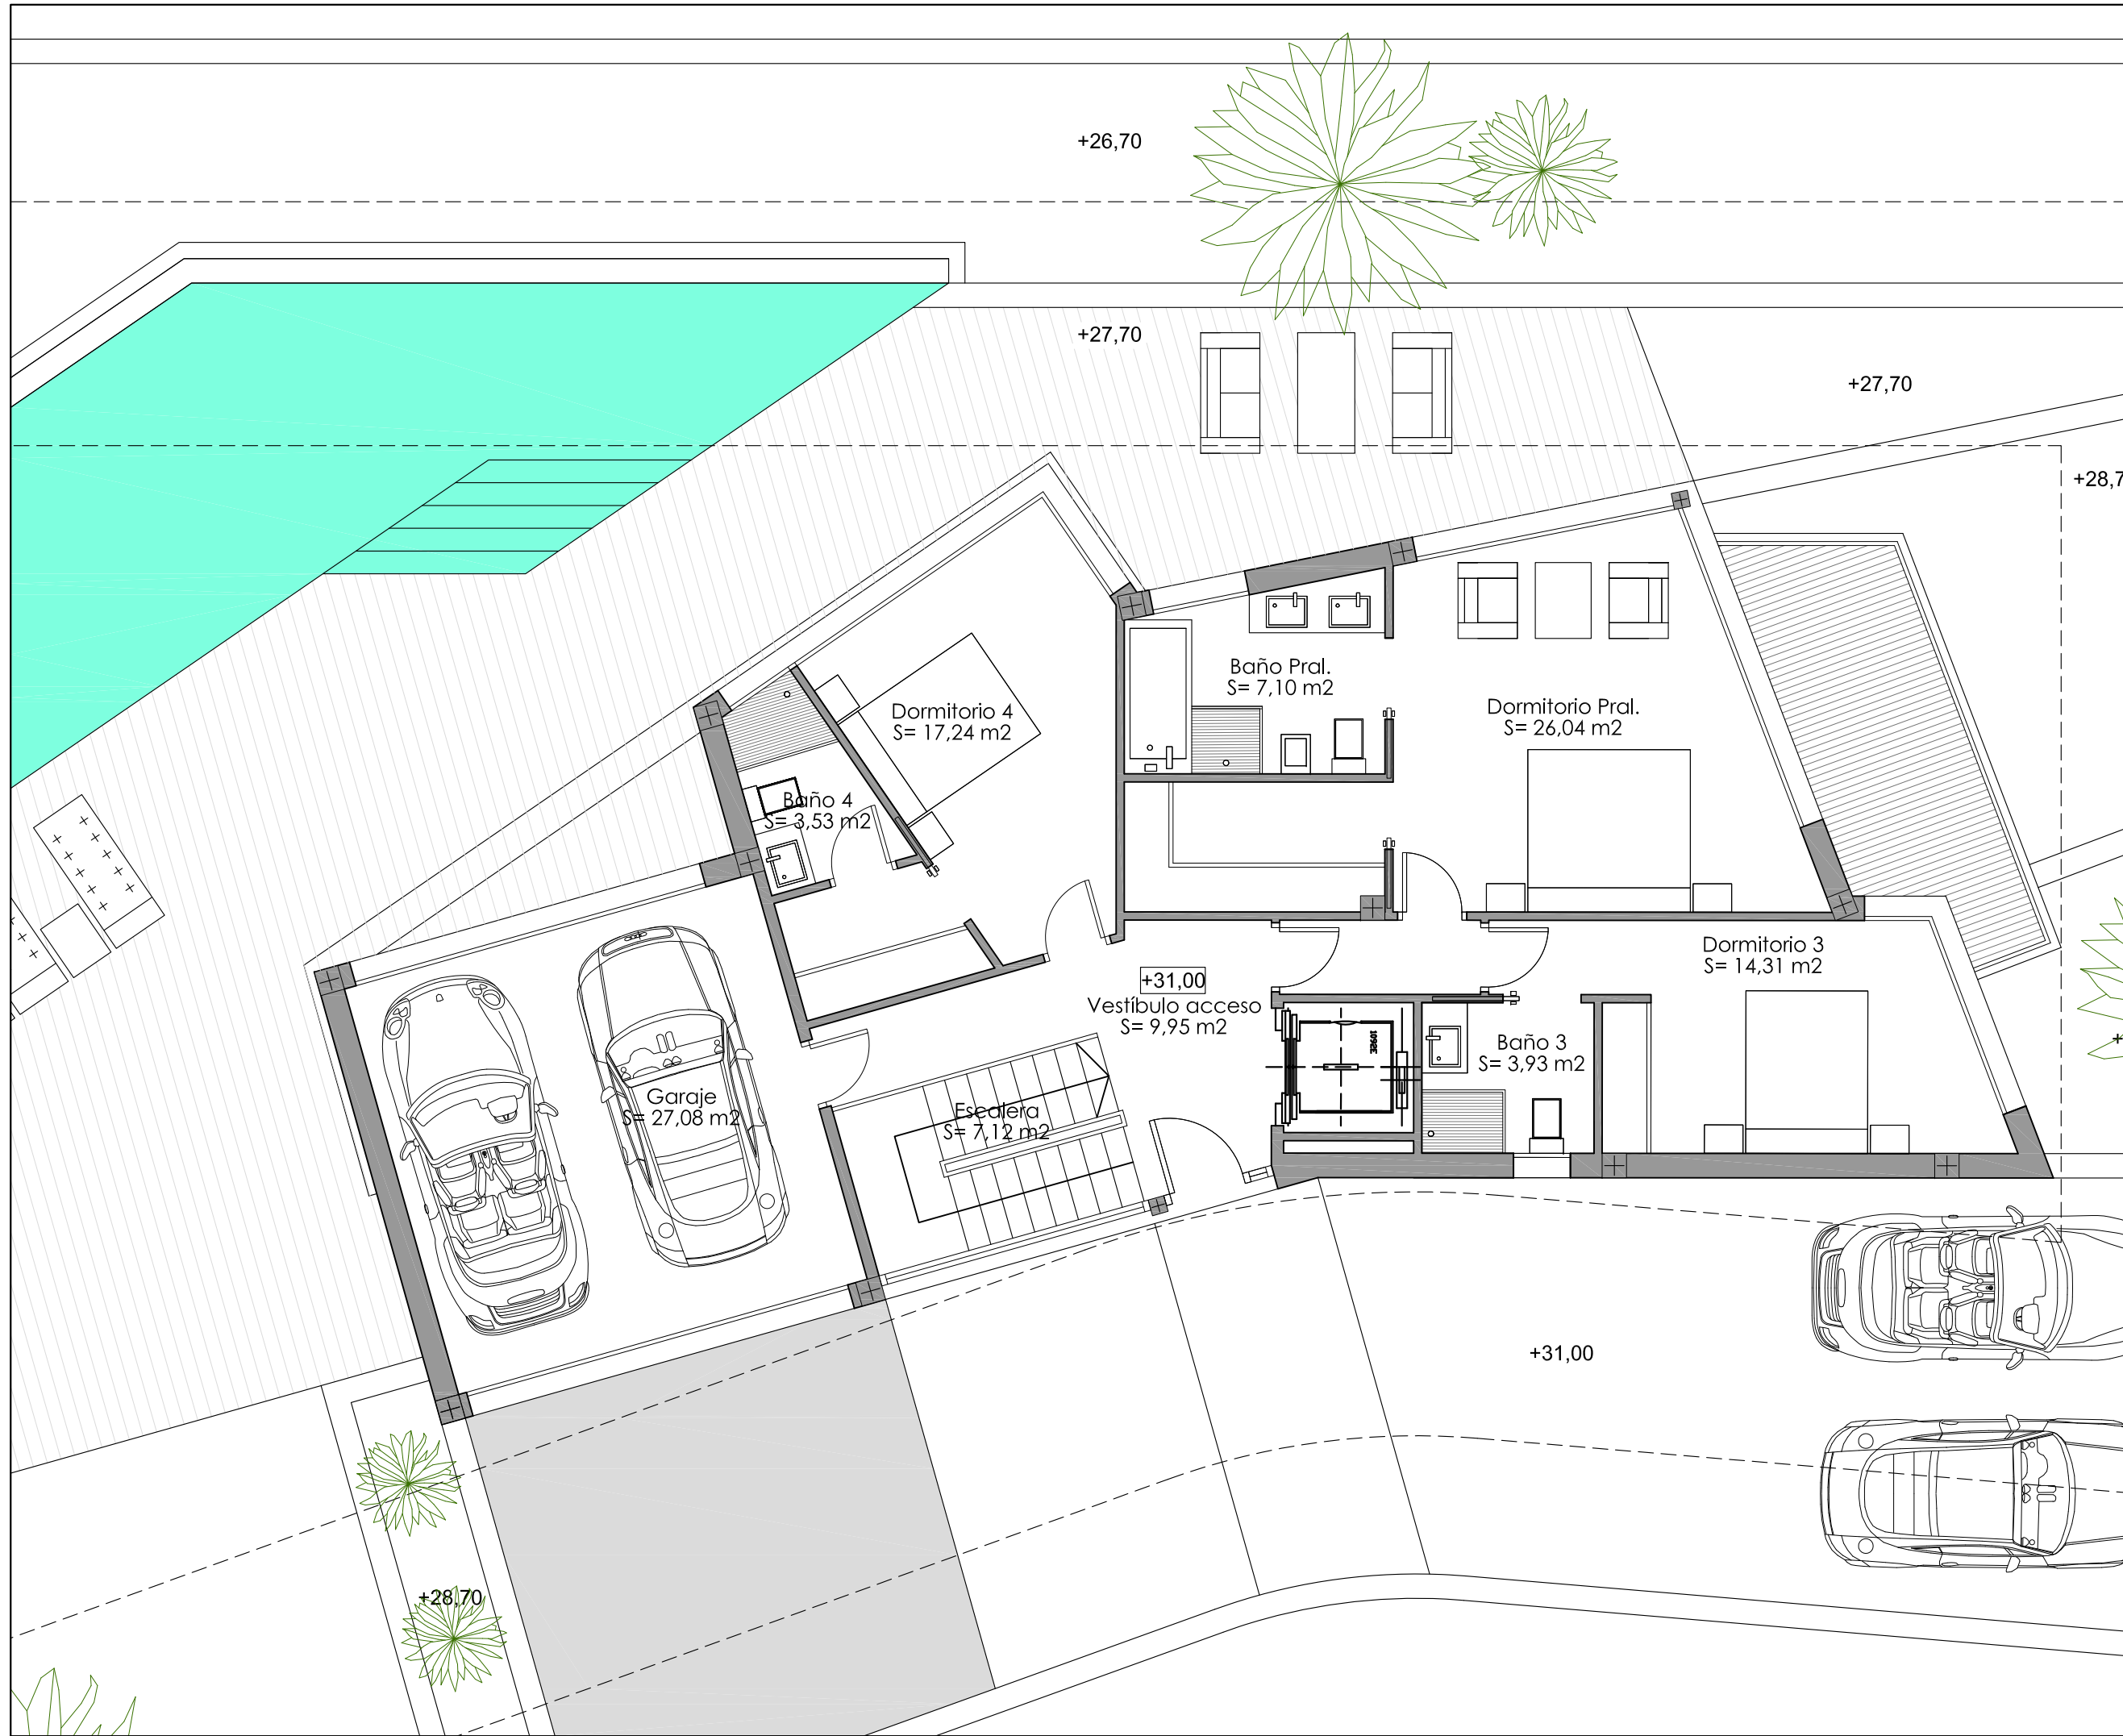


Fecha: ABRIL 2018
E: 1 : 75

David Montés López arquitecto. Tlf 653851678
Proyecto Básico de Vivienda Unifamiliar Aislada y piscina



Nº **D-12**

Ciente CASIANO TENZA S.L.
Urb. Maryvilla parc.4 Calp(03710-Alicante)
Planta Primera

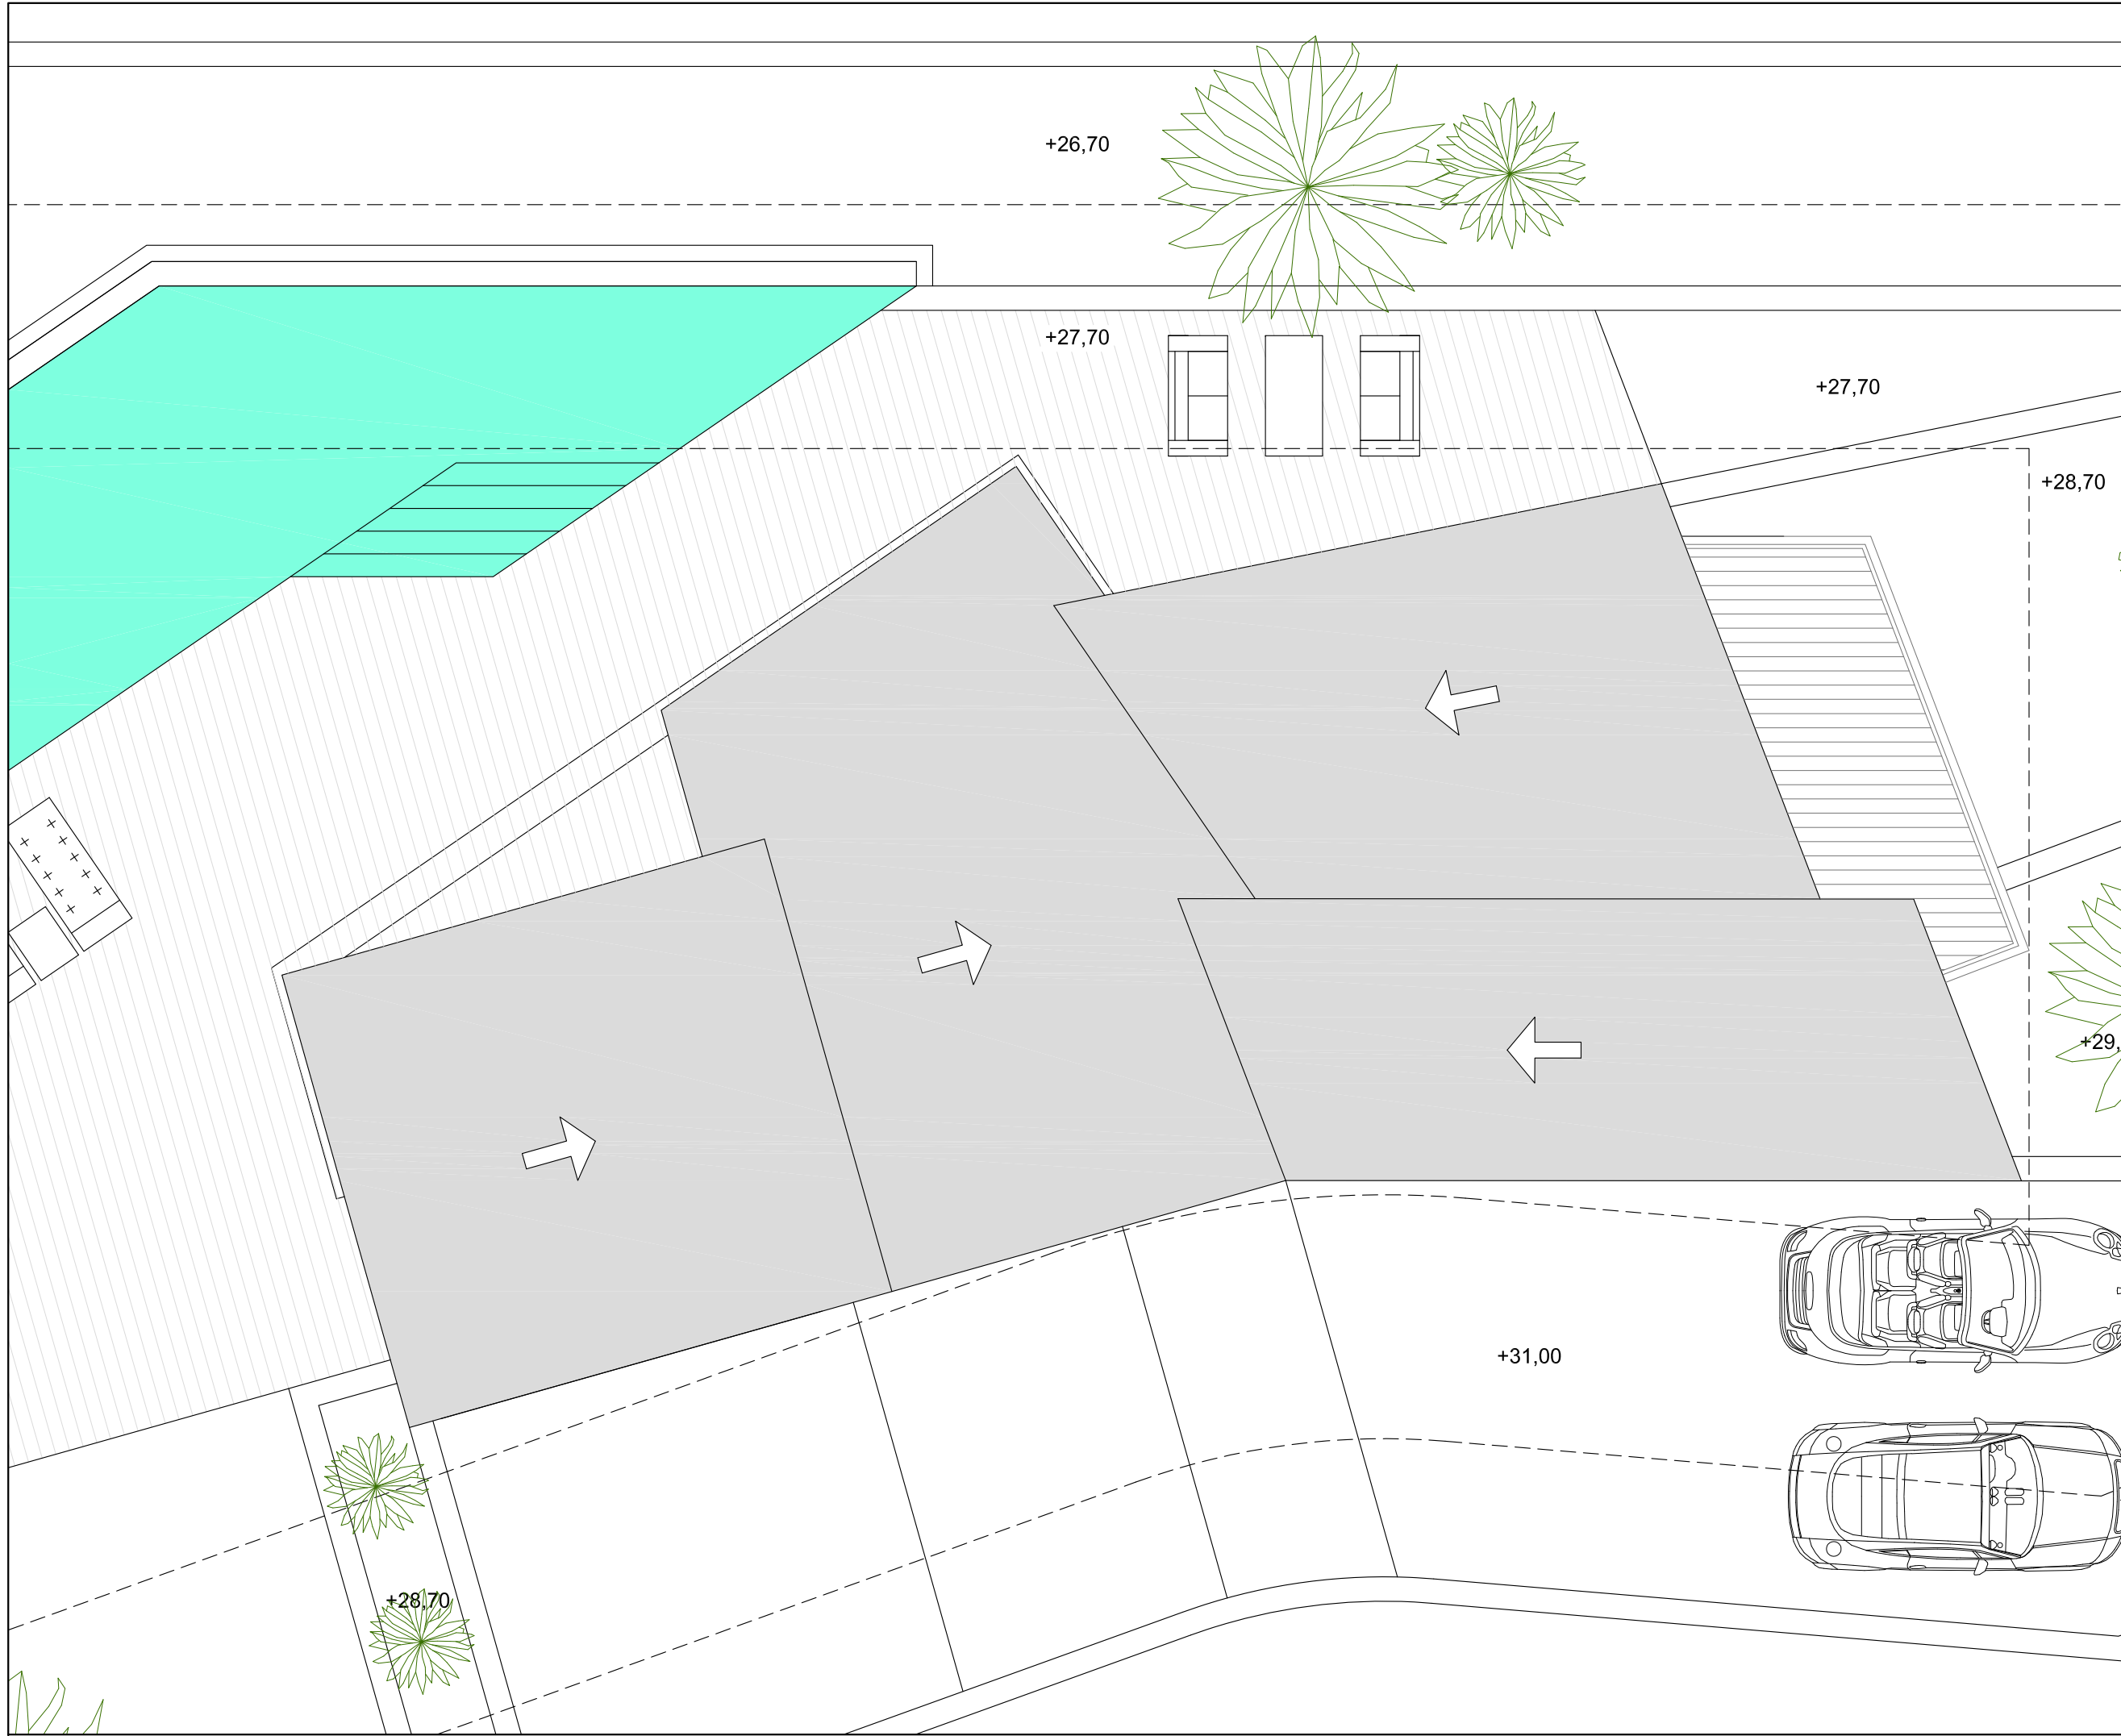

Fecha: ABRIL 2018
E: 1 : 75

David Montés López arquitecto. Tlf 653851678
Proyecto Básico de Vivienda Unifamiliar Aislada y piscina



Nº **D-13**

Ciente CASIANO TENZA S.L.
Urb. Maryvilla parc.4 Calp(03710-Alicante)
Planta Cubierta







