


1 Solar
1 : 200

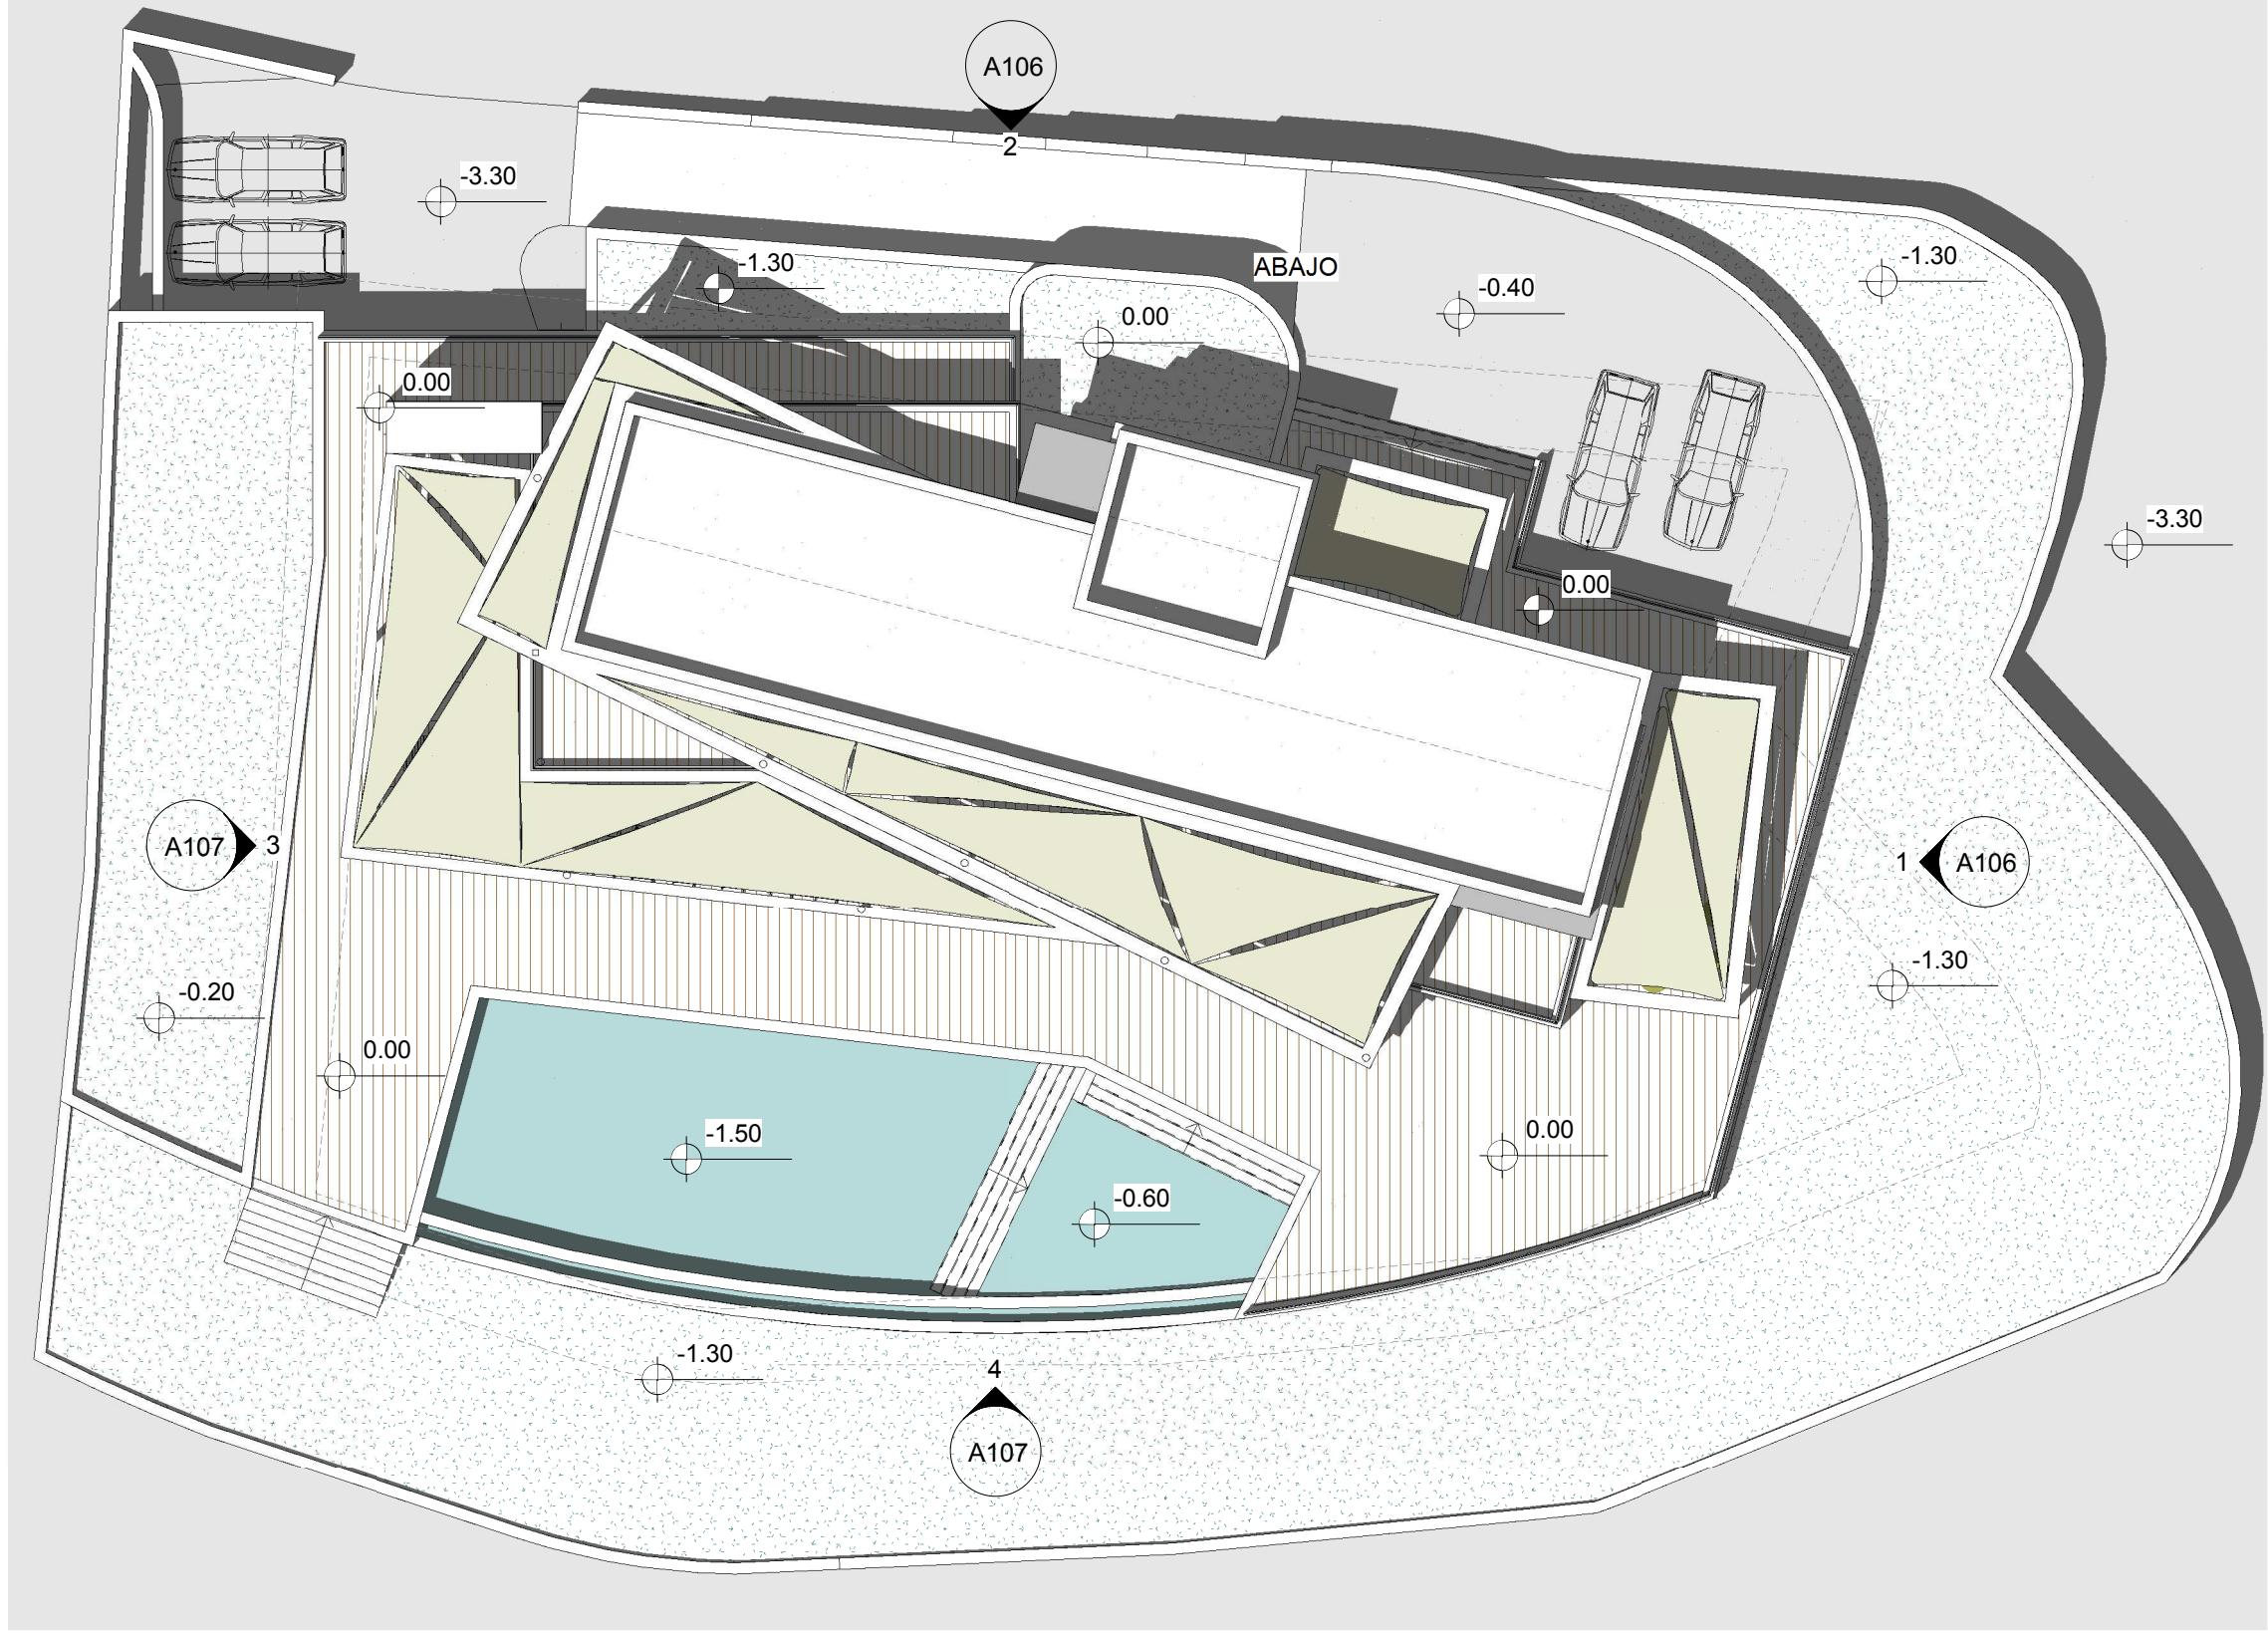

Fecha: Julio 2012

E: 1 : 200

Nº

A101

David Montes Lopez Arq. / Jose Antº Vives Bishop Arq. Tecnico

Proyecto: Vivienda Unifamiliar con Piscina

Don/Doña: Casiano Tenza S.L.

C/ Tordo Nº8 Altea Alicante (España)

Planta General de Parcela