



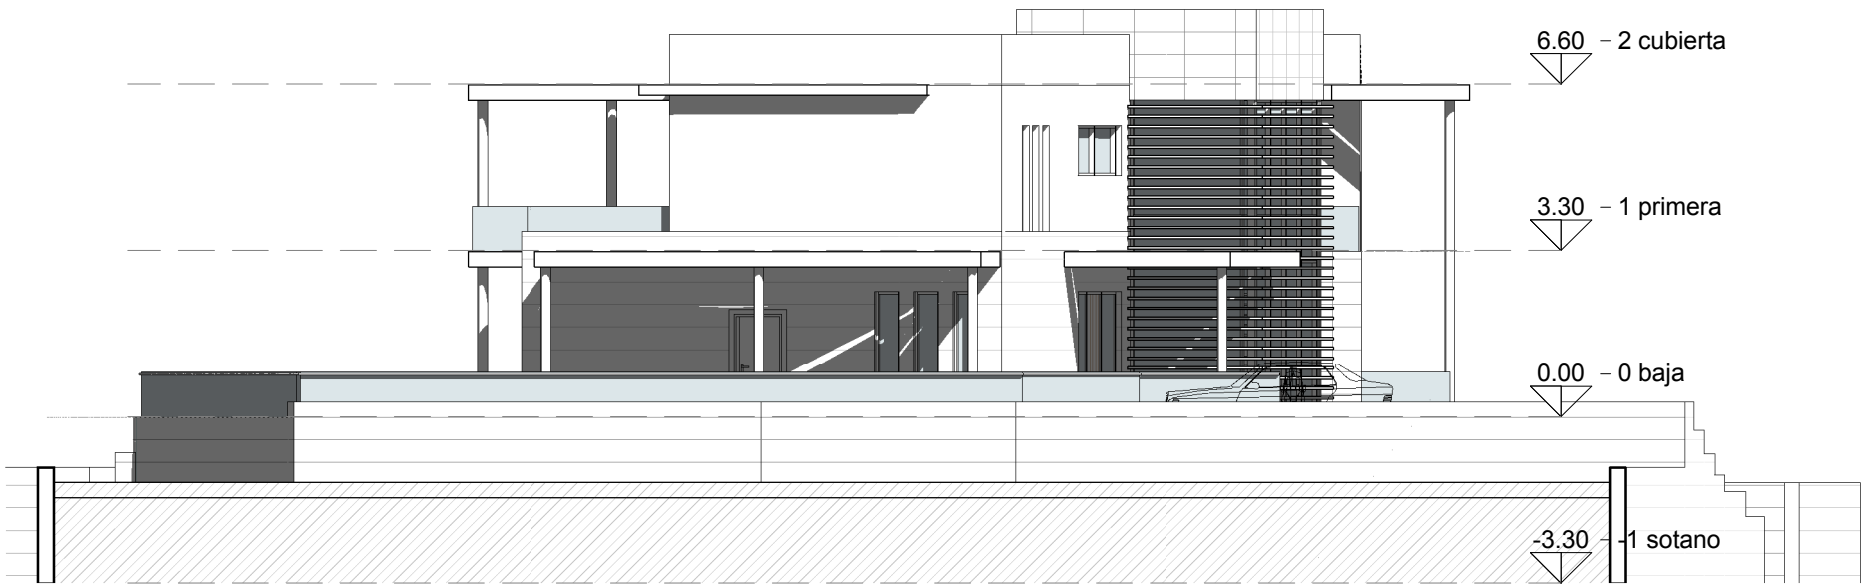

1 Este
A106 1 : 150

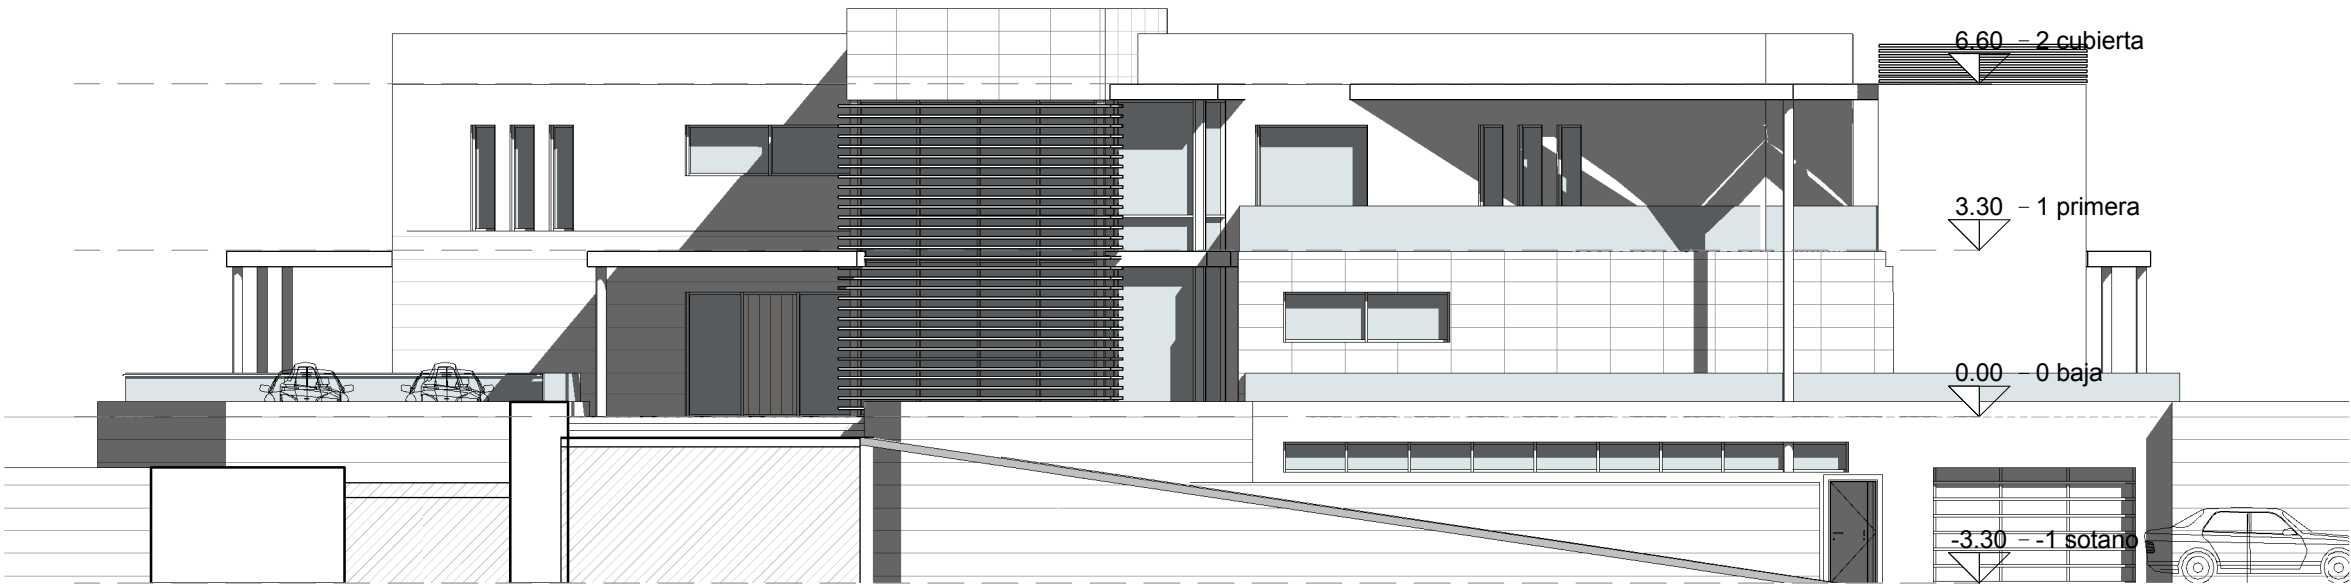

2 Norte
A106 1 : 150

Fecha: Julio 2012

E:1 : 150

Nº

A106

David Montes Lopez Arq. / Jose Antº Vives Bishop Arq. Tecnico

Proyecto: Vivienda Unifamiliar con Piscina

Don/Doña: Casiano Tenza S.L.

C/ Tordo Nº8 Altea Alicante (España)

Alzados 1