


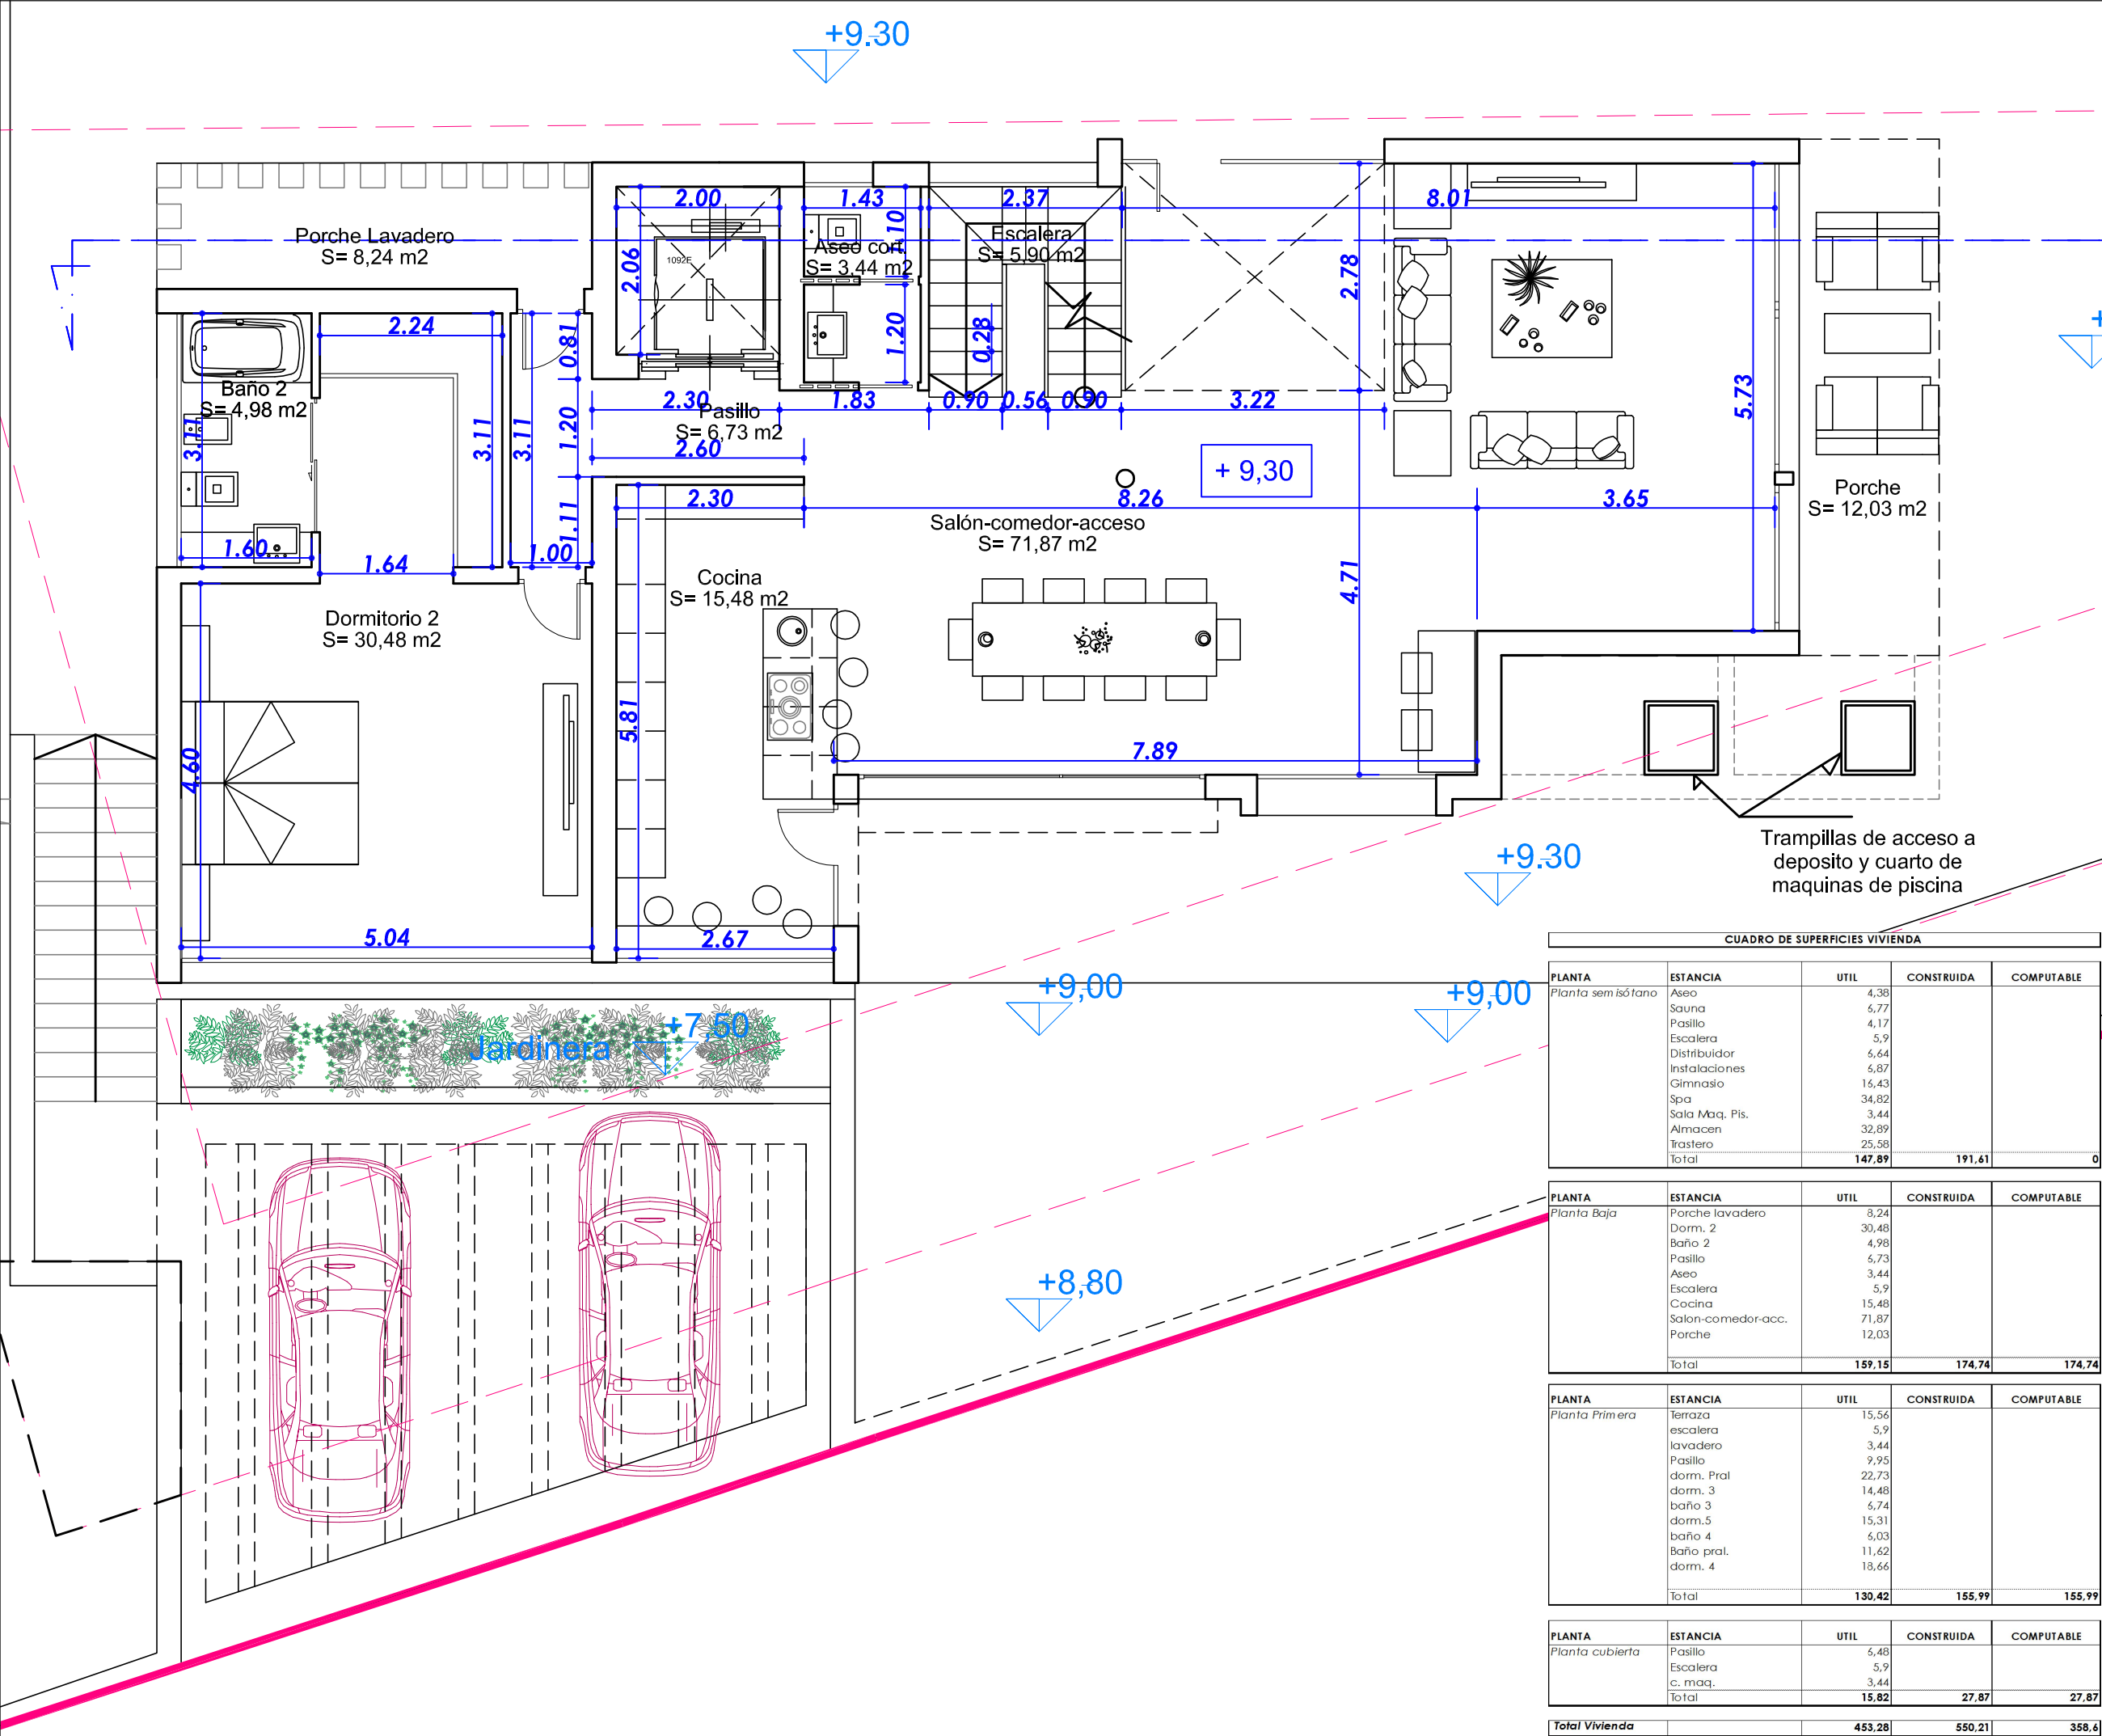

CUADRO DE SUPERFICIES VIVIENDA				
PLANTA	ESTANCIA	UTIL	CONSTRUIDA	COMPUTABLE
Planta sem isótano	Aseo	4,38		
	Sauna	5,77		
	Pasillo	4,17		
	Escala	5,9		
	Distribuidor	6,64		
	Instalaciones	6,87		
	Gimnasio	16,43		
	Spa	34,82		
	Sala Maq. Pis.	3,44		
	Almacen	32,89		
	Trastero	25,58		
	Total	147,89	191,61	0
Planta Baja	Porche lavadero	8,24		
	Dorm. 2	30,48		
	Baño 2	4,98		
	Pasillo	6,73		
	Aseo	3,44		
	Escala	5,9		
	Cocina	15,48		
	Salon-comedor-acc.	71,87		
	Porche	12,03		
	Total	159,15	174,74	174,74
Planta Primera	Terraza	15,56		
	escalera	5,9		
	lavadero	3,44		
	Pasillo	9,95		
	dorm. Pral	22,73		
	dorm. 3	14,48		
	baño 3	6,74		
	dorm.5	15,31		
	baño 4	6,03		
	Baño pral.	11,62		
	dorm. 4	18,66		
	Total	130,42	155,99	155,99
Planta cubierta	Pasillo	6,48		
	Escala	5,9		
	c. maq.	3,44		
	Total	15,82	27,87	27,87
Total Vivienda		453,28	550,21	358,6

Fecha: FEB2014
E: 1 : 75

David Montés López arquitecto

Planos subsanacion deficiencias de Vivienda Unifamiliar Aislada y piscina

Nº D-11

JUAN ANTONIO IVARS VALLE
Carrer Xaloc 6A Urb. La Caleita- Calp (Alicante)

DIS, COT Y SUP. PLANTA BAJA