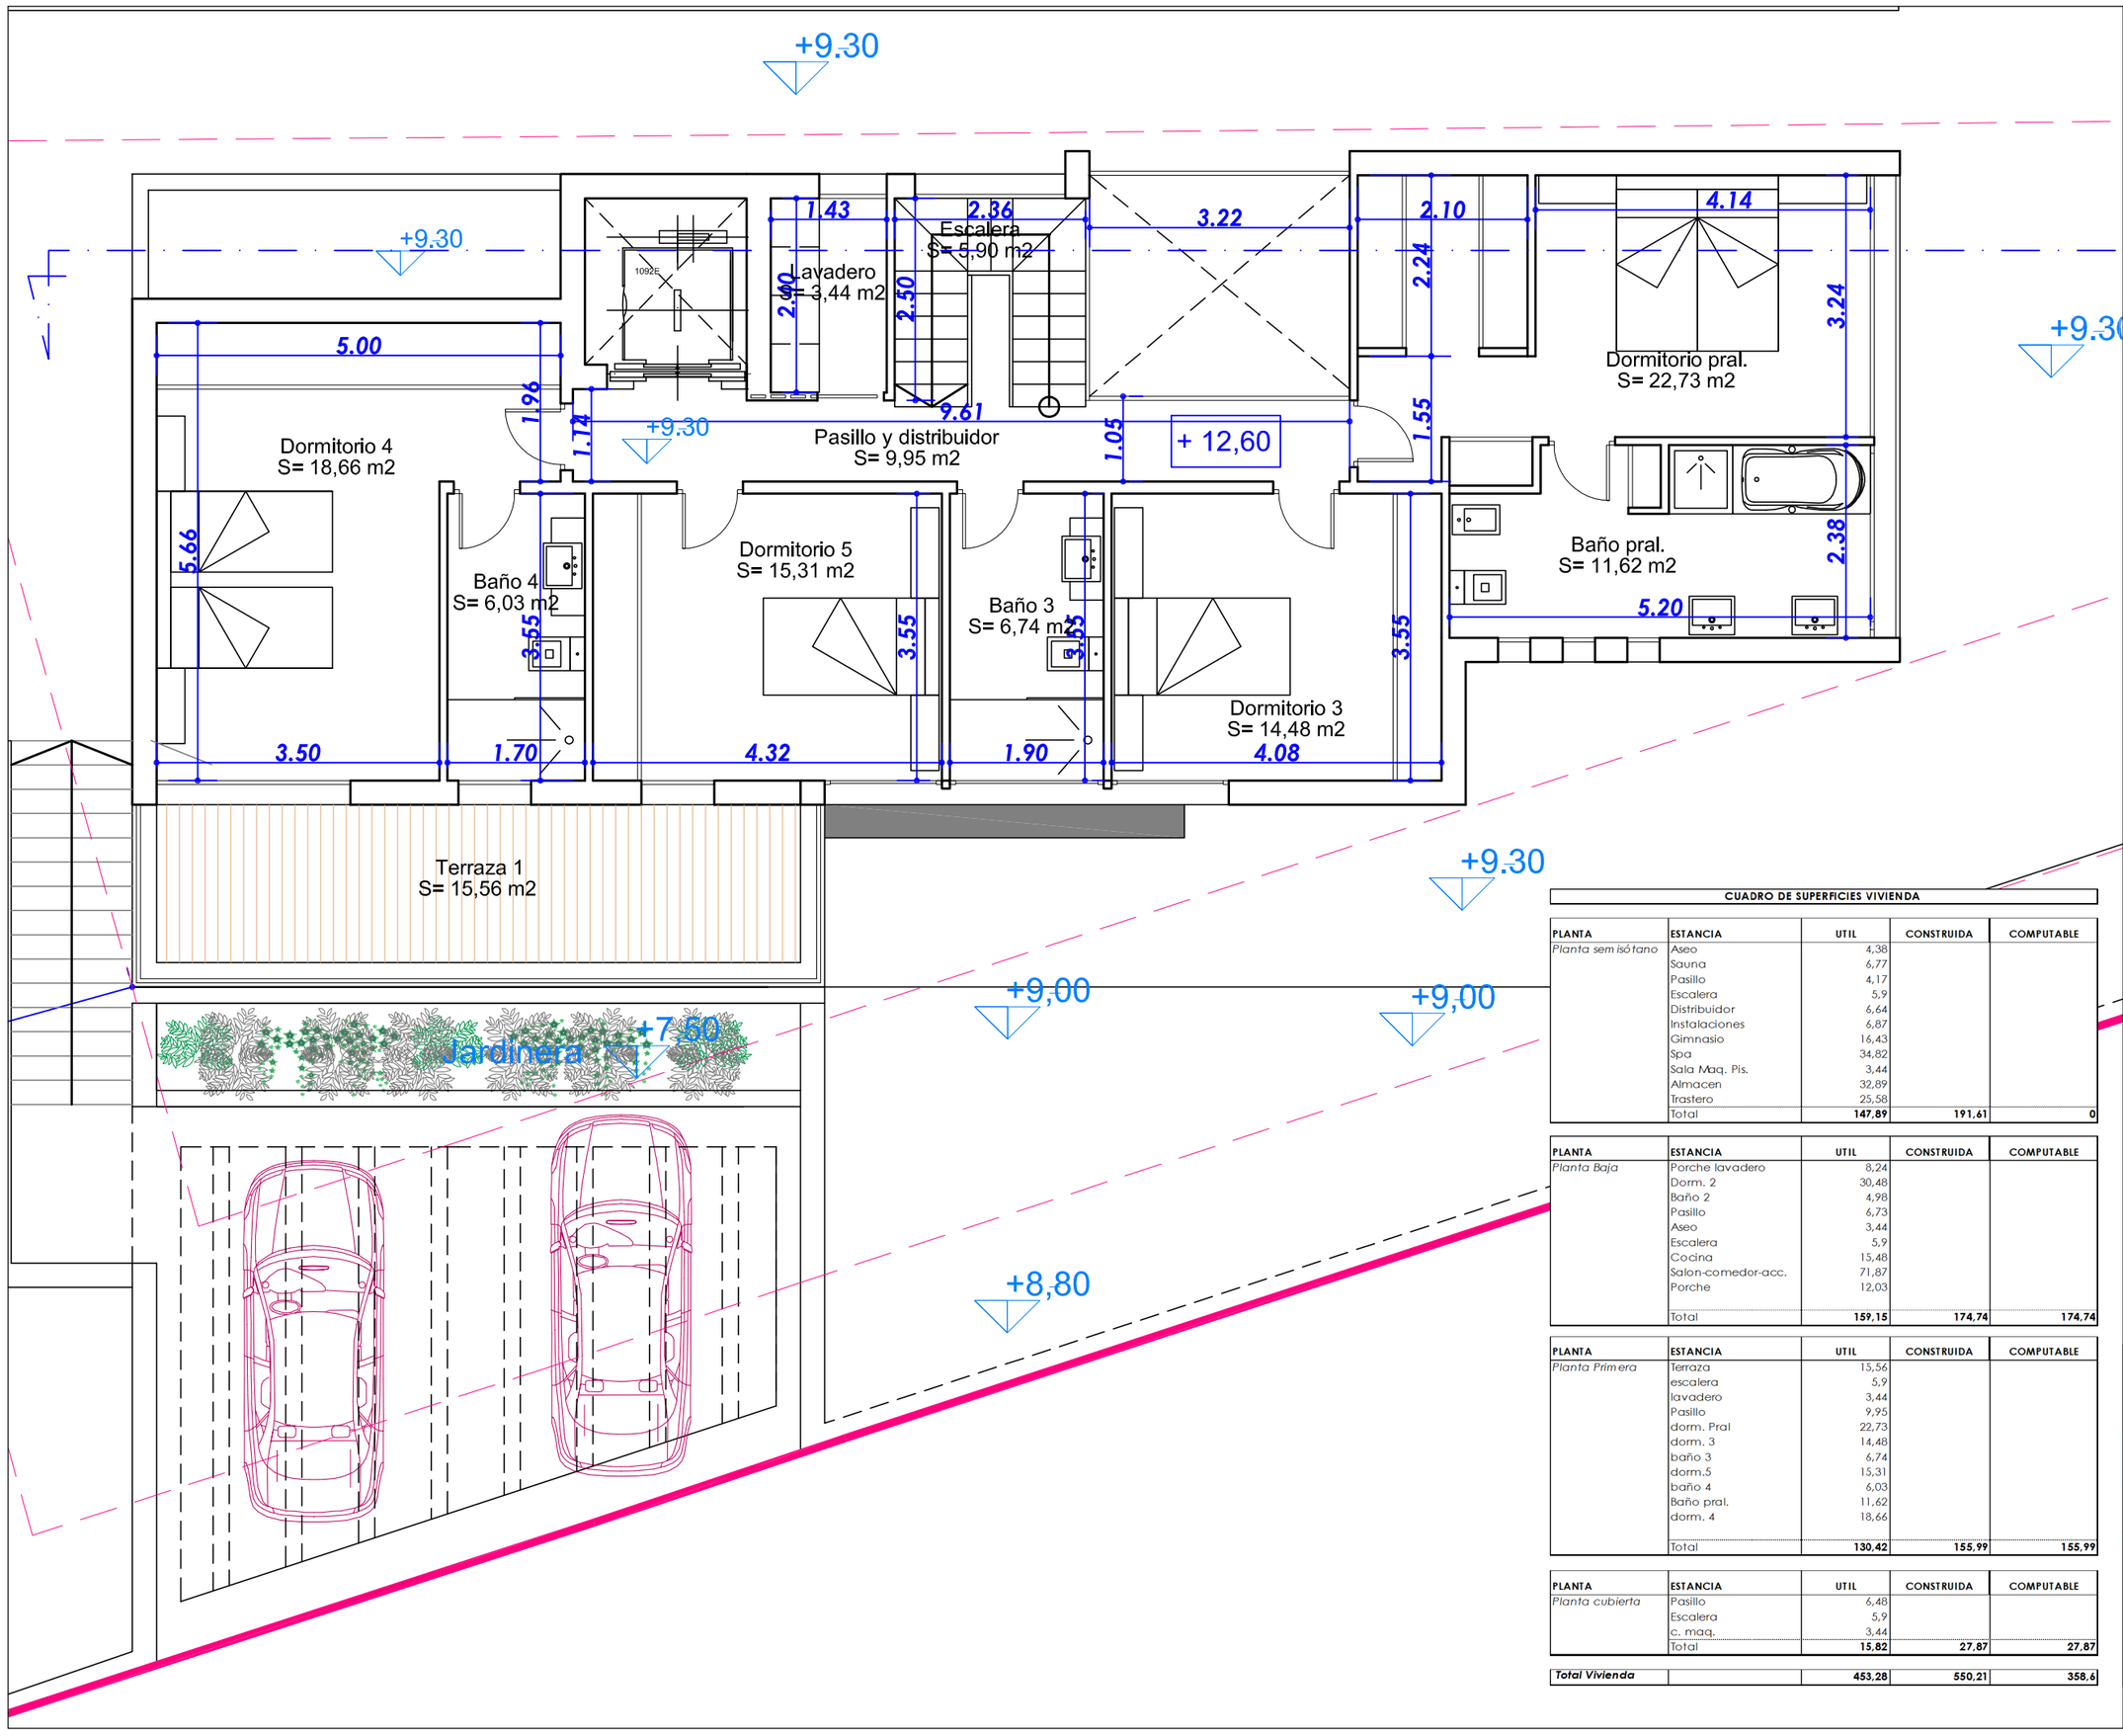

CUADRO DE SUPERFICIES VIVIENDA

PLANTA	ESTANCIA	UTIL	CONSTRUIDA	COMPUTABLE
Planta semisótano	Aseo	4,38		
	Sauna	6,77		
	Pasillo	4,17		
	Escalera	5,9		
	Distribuidor	6,64		
	Instalaciones	6,87		
	Gimnasio	16,43		
	Spa	34,82		
	Sala Maq. Pis.	3,44		
	Almacen	32,89		
	Trastero	25,58		
	Total	**147,89**	**191,61**	**0**

PLANTA	ESTANCIA	UTIL	CONSTRUIDA	COMPUTABLE
Planta Baja	Porche lavadero	8,24		
	Dorm. 2	30,48		
	Baño 2	4,98		
	Pasillo	6,73		
	Aseo	3,44		
	Escalera	5,9		
	Cocina	15,48		
	Salon-comedor-acc.	71,87		
	Porche	12,03		
	Total	**159,15**	**174,74**	**174,74**

PLANTA	ESTANCIA	UTIL	CONSTRUIDA	COMPUTABLE
Planta Primera	Terraza	15,56		
	escalera	5,9		
	lavadero	3,44		
	Pasillo	9,95		
	dorm. Pral	22,73		
	dorm. 3	14,48		
	baño 3	6,74		
	dorm.5	15,31		
	baño 4	6,03		
	Baño pral.	11,62		
	dorm. 4	18,66		
	Total	**130,42**	**155,99**	**155,99**

PLANTA	ESTANCIA	UTIL	CONSTRUIDA	COMPUTABLE
Planta cubierta	Pasillo	6,48		
	Escalera	5,9		
	c. maq.	3,44		
	Total	**15,82**	**27,87**	**27,87**
Total Vivienda		**453,28**	**550,21**	**358,6**

Fecha: FEB2014

E: 1 : 75

Nº D-12

Planos subsanacion deficiencias de Vivienda Unifamiliar Aislada y piscina

David Montés López arquitecto

JUAN ANTONIO IVARS VALLE

Carrer Xaloc 6A Urb. La Caleta- Calp (Alicante)

DIS, COT Y SUP. PLANTA PRIMERA

08460 DAVID MONTES LOPEZ

VISADO
03/06/14

COACV - Colegio Territorial de Arquitectos de Alicante
Expediente: 13-24734 Documento: 14-0024628-003-03790 Página 1 de 1